
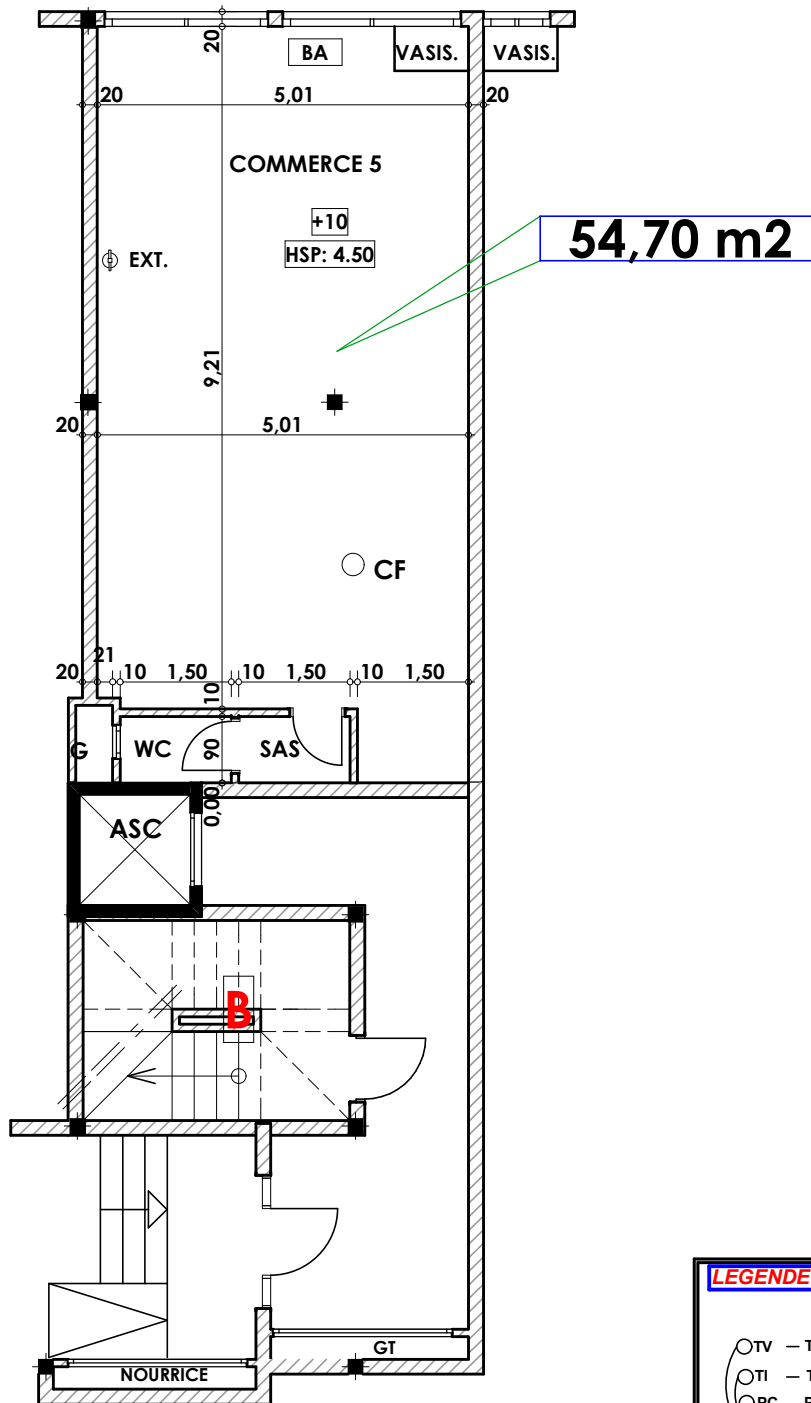


**Commerce B5**

**Imm. B - COM 05 - RDCH**

**Tranche 01**

**Surface .Commerce + murs et piliers  
= 54,70 m<sup>2</sup>**

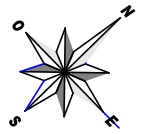

Hauteur des Serie sur Mur = 1.40 m  
Hauteur des P.c des chambre = 0.47 m  
Hauteur des P.c des Salon = 1.10 m  
Hauteur des P.c des cuisine = 1.15 m  
Hauteur des table de cuisine = 0.87 m

LEGENDE	
TV	Télévision
TI	Téléphone
PC	Prise de Courant
Serie	Serie
Lampe	Lampe
Applique	Applique
	Interrupteur simple aluage
	Interrupteur double aluage
	Interrupteur va et vien
	Interrupteur double va et vien
	Interphone
T	Tableau
	Applique etanche
	Lampe etanche