


Commerce H19

Imm. H- COMMERCE 19 -RDC

Tranche 01

Surface Commerce + murs et piliers = 90,75 m²
Cour = 22.85 m²

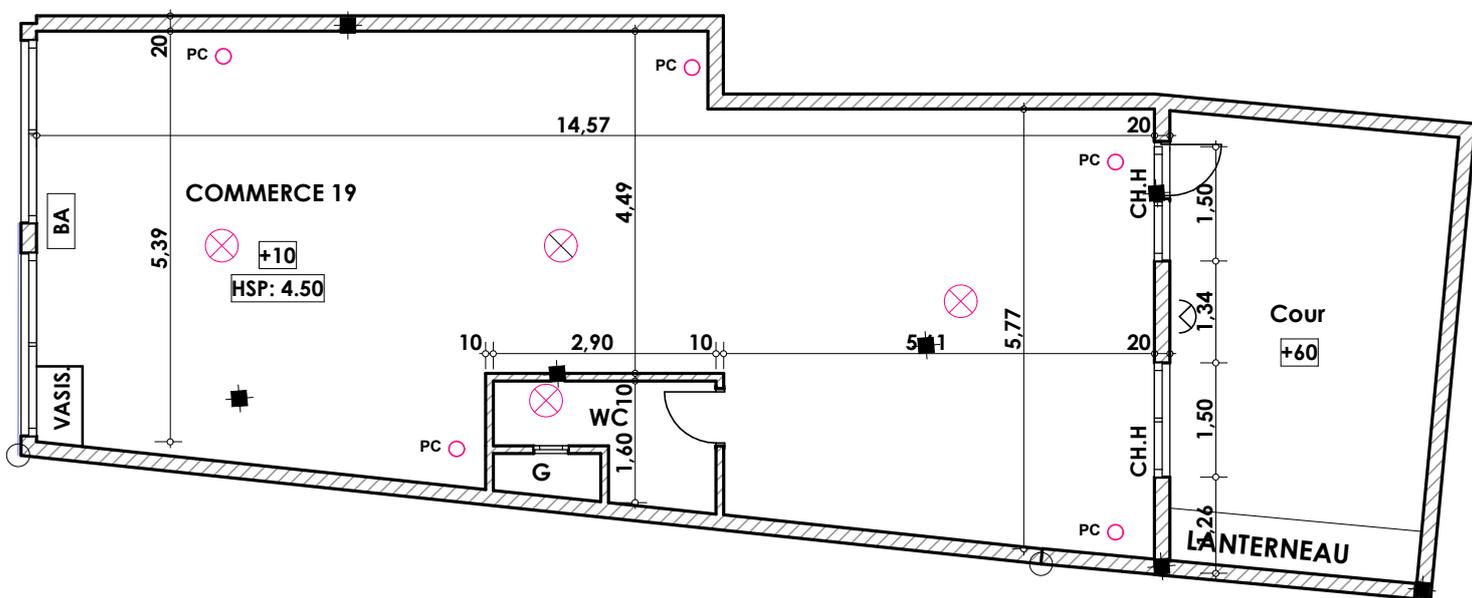

Hauteur des Serie sur Mur = 1.40 m
Hauteur des P.c des chambre = 0.47 m
Hauteur des P.c des Salon = 1.10 m
Hauteur des P.c des cuisine = 1.15 m
Hauteur des table de cuisine = 0.87 m

LEGENDE

— Télévision	Interrupteur simple alumage
— Téléphone	Interrupteur double alumage
— Prise de Courant	Interrupteur va et vien
— Serie	Interrupteur double va et vien
— Lampe	Interphone
— Applique	Tableau
	Applique etanche
	Lampe etanche