


Surface .Commerce + murs et piliers  
 = 105,10 m<sup>2</sup>  
 Cour = 70,80 m<sup>2</sup>

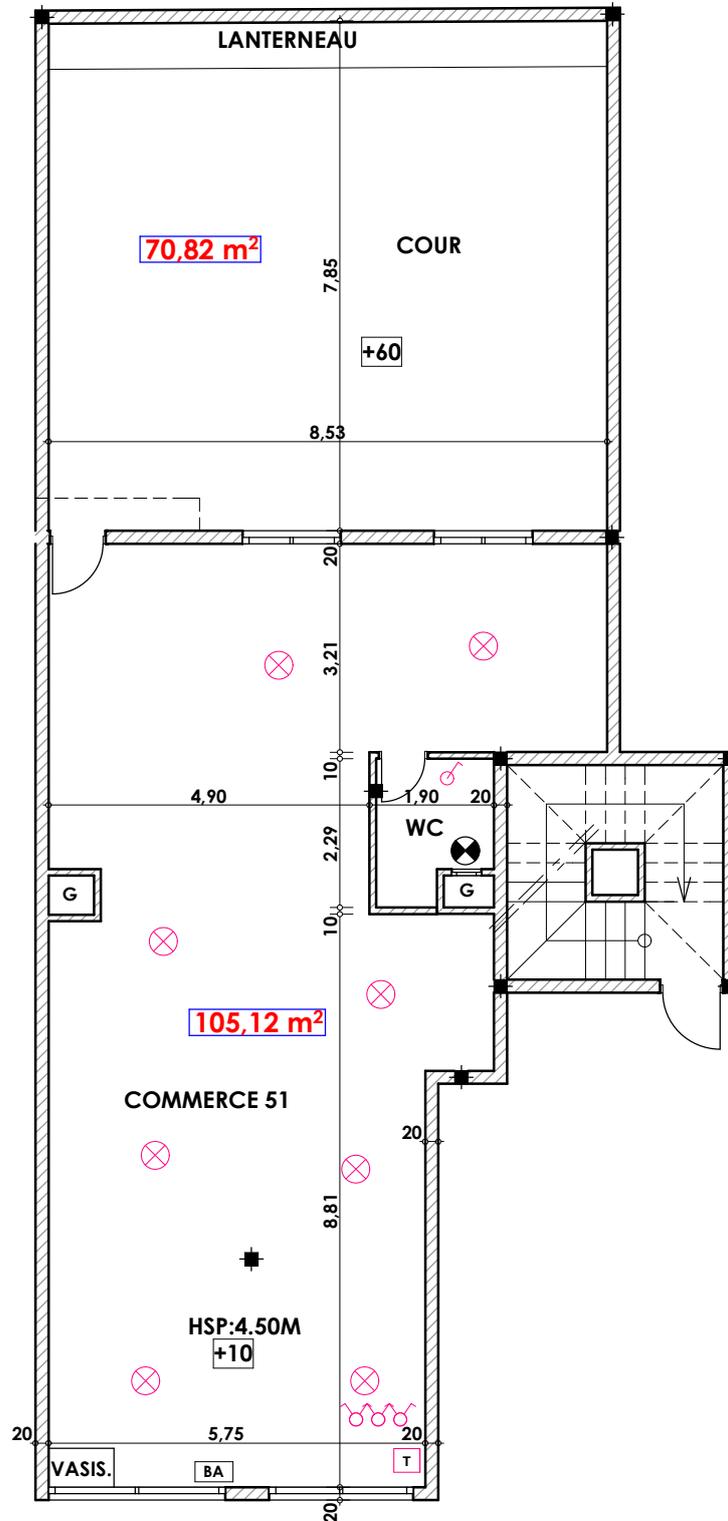

Hauteur des Serie sur Mur = 1.40 m  
 Hauteur des P.c des chambre = 0.47 m  
 Hauteur des P.c des Salon = 1.10 m  
 Hauteur des P.c des cuisine = 1.15 m  
 Hauteur des table de cuisine = 0.87 m

**LEGENDE**

— Télévision	Interrupteur simple alumage
— Téléphone	Interrupteur double alumage
— Prise de Courant	Interrupteur va et vien
— Serie	Interrupteur double va et vien
— Lampe	Interphone
— Applique	Tableau
	Applique etanche
	Lampe etanche