


Surface .Commerce + murs et piliers  
 = 134,20 m<sup>2</sup>  
 Cour = 68,30 m<sup>2</sup>

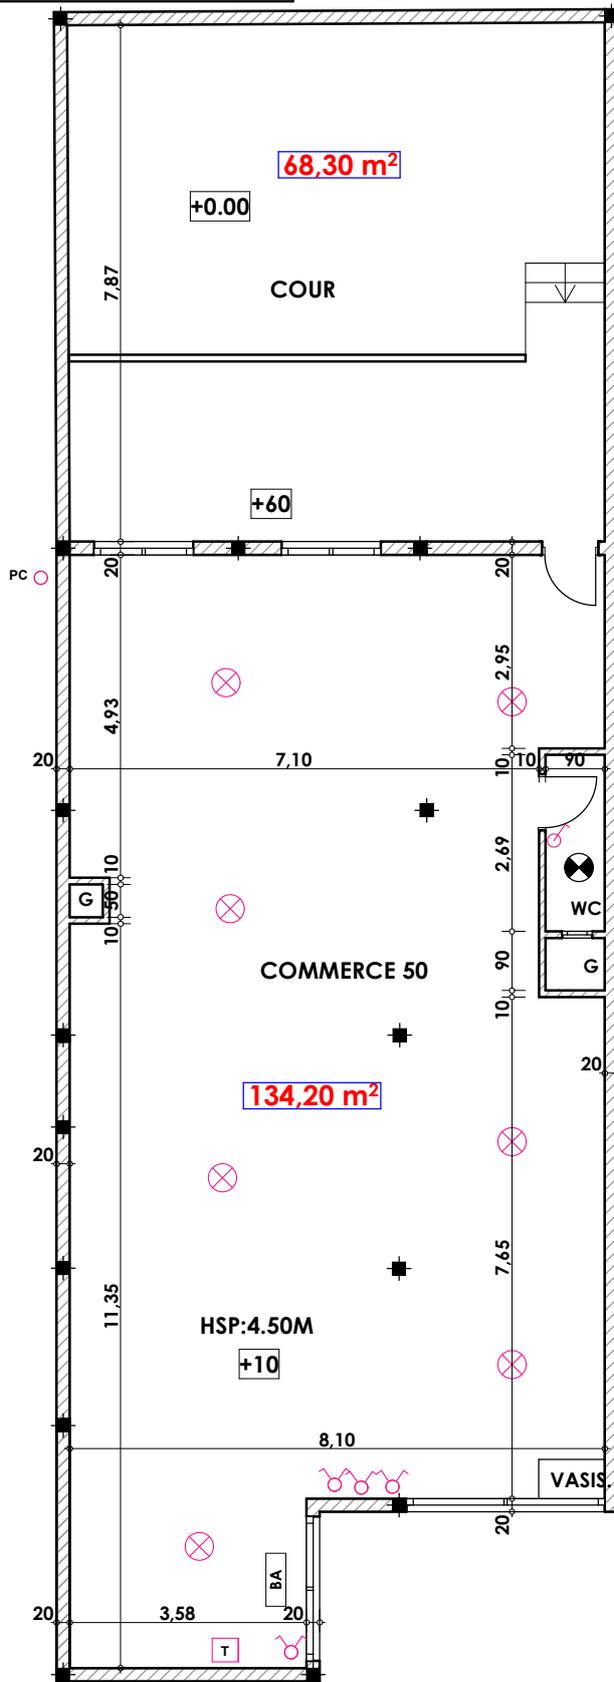

Hauteur des Serie sur Mur = 1.40 m  
 Hauteur des P.c des chambre = 0.47 m  
 Hauteur des P.c des Salon = 1.10 m  
 Hauteur des P.c des cuisine = 1.15 m  
 Hauteur des table de cuisine = 0.87 m

**LEGENDE**

TV — Télévision	Interrupteur simple alumage
TI — Téléphone	Interrupteur double alumage
PC — Prise de Courant	Interrupteur double va et vien
S — Serie	Interrupteur double va et vien
L — Lampe	Interphone
A — Applique	Tableau
	Applique etanche
	Lampe etanche