


**Commerce T33**

**Imm. T- COMMERCE 33 -RDC**

**Tranche 02**

Surface .Commerce + murs et piliers  
= 101,00m<sup>2</sup>  
Cour = 15,00 m<sup>2</sup>

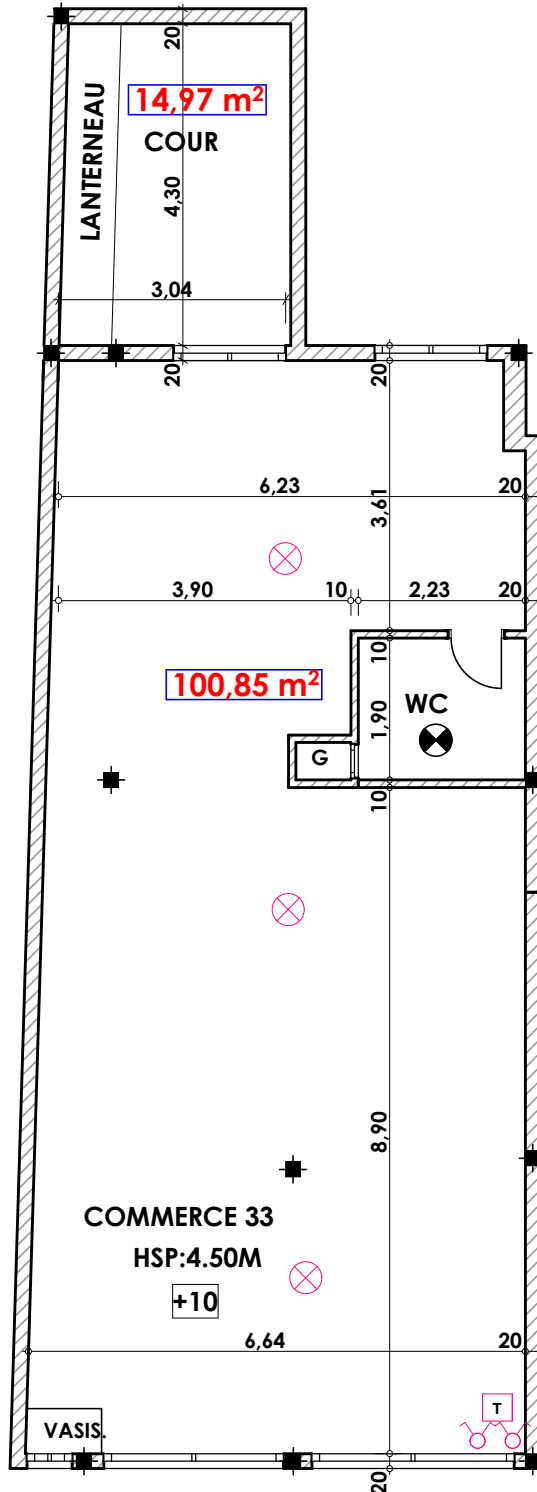

Hauteur des Serie sur Mur = 1.40 m  
Hauteur des P.c des chambre = 0.47 m  
Hauteur des P.c des Salon = 1.10 m  
Hauteur des P.c des cuisine = 1.15 m  
Hauteur des table de cuisine = 0.87 m

**LEGENDE**

- TV — Télévision
- TI — Téléphone
- PC — Prise de Courant
- Serie
- Lampe
- Applique

- Interruteur simple aluage
- Interruteur double aluage
- Interruteur va et vien
- Interruteur double va et vien
- Interphone
- Tableau
- Applique etanche
- Lampe etanche