
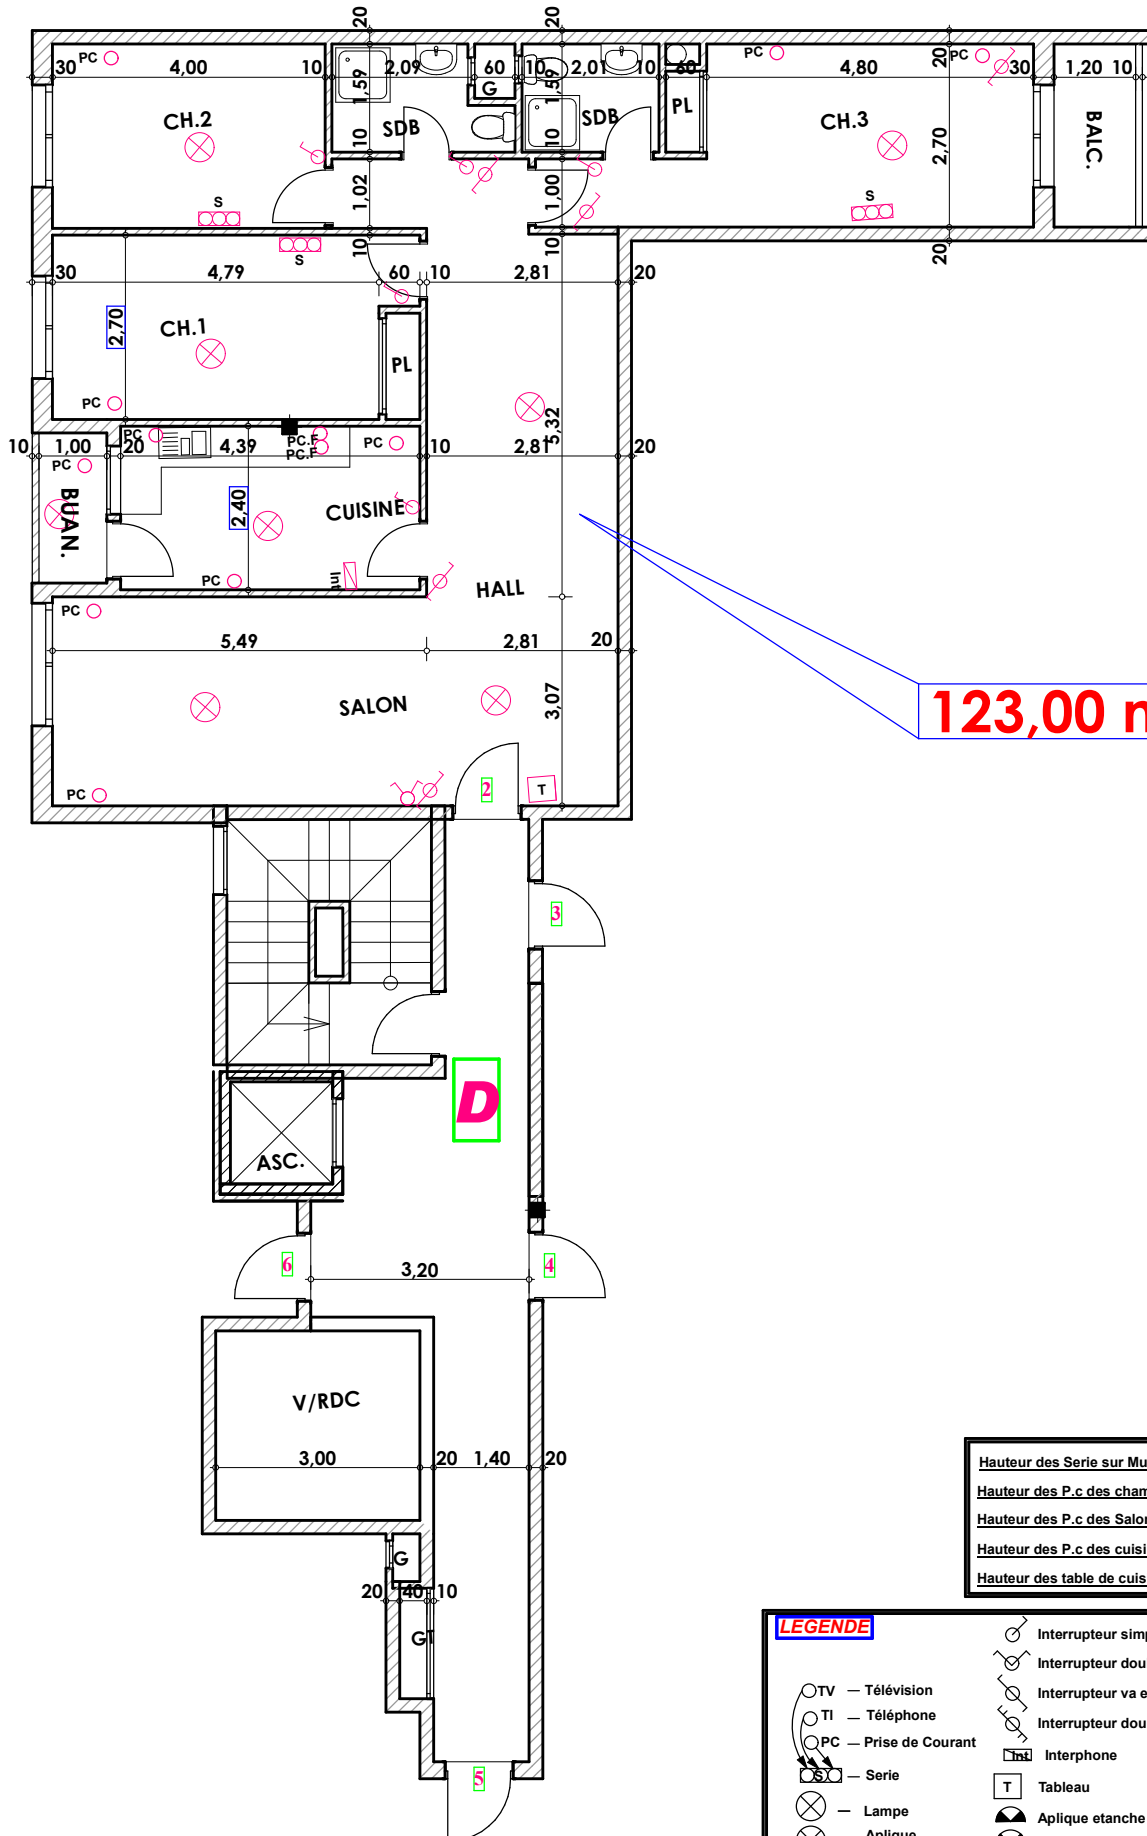


Type: D02

Imm. D - appt 02 - 1^{er} etage

Tranche 01

Surface .Appartement + murs et piliers
= 123,00m²

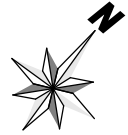

123,00 m²

Hauteur des Serie sur Mur = 1.40 m
Hauteur des P.c des chambre = 0.47 m
Hauteur des P.c des Salon = 1.10 m
Hauteur des P.c des cuisine = 1.15 m
Hauteur des table de cuisine = 0.87 m

LEGENDE	
TV	— Télévision
TI	— Téléphone
PC	— Prise de Courant
S	— Serie
⊗	— Lampe
⊕	— Applique
⊗	Interrupteur simple aluage
⊗	Interrupteur double aluage
⊗	Interrupteur va et vien
⊗	Interrupteur double va et vien
⊗	Interphone
T	Tableau
⊗	Apliche etanche
⊗	Lampe etanche