


**Type: D03**

**Imm. D - appt 03 - 1<sup>er</sup> etage**

**Tranche 01**

Surface .Appartement + murs et piliers  
= 88,60 m<sup>2</sup>

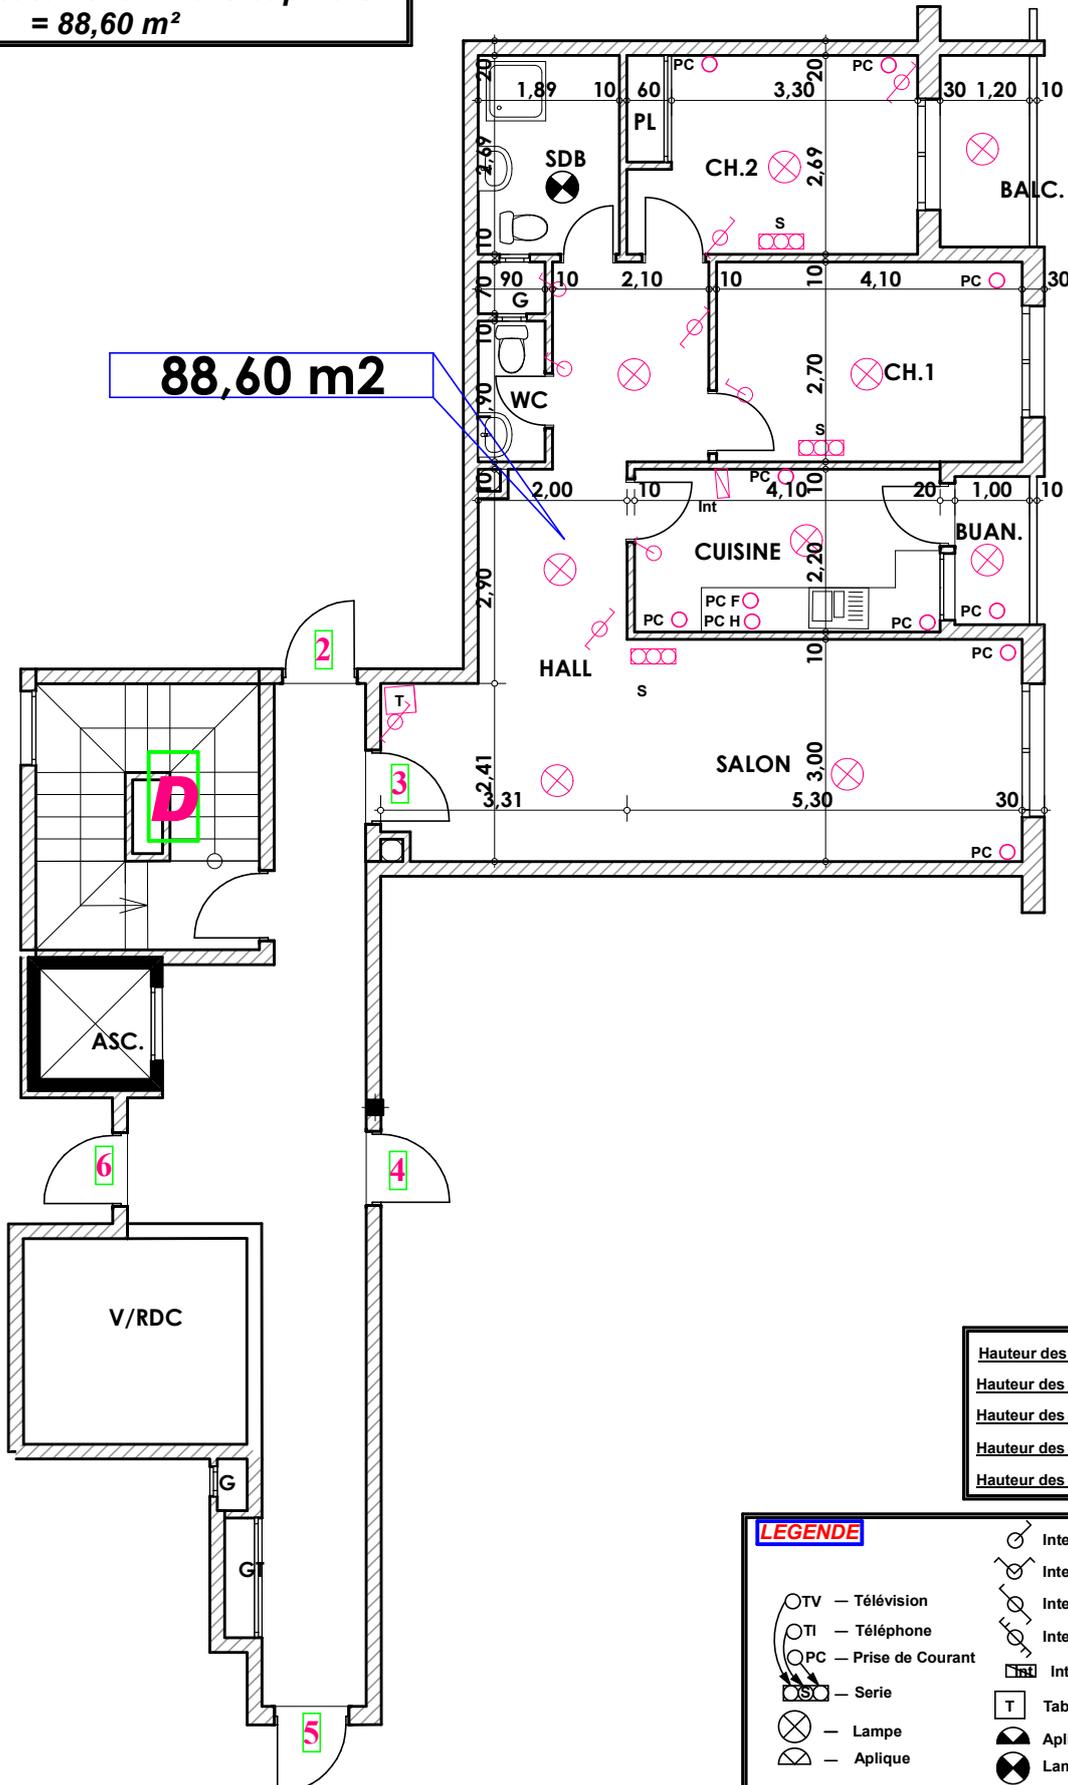

88,60 m<sup>2</sup>

Hauteur des Serie sur Mur = 1.40 m  
Hauteur des P.c des chambre = 0.47 m  
Hauteur des P.c des Salon = 1.10 m  
Hauteur des P.c des cuisine = 1.15 m  
Hauteur des table de cuisine = 0.87 m

**LEGENDE**

TV — Télévision	Interrupteur simple alumage
TI — Téléphone	Interrupteur double alumage
PC — Prise de Courant	Interrupteur va et vien
Serie	Interrupteur double va et vien
— Lampe	Interphone
— Applique	Tableau
	Applique etanche
	Lampe etanche