
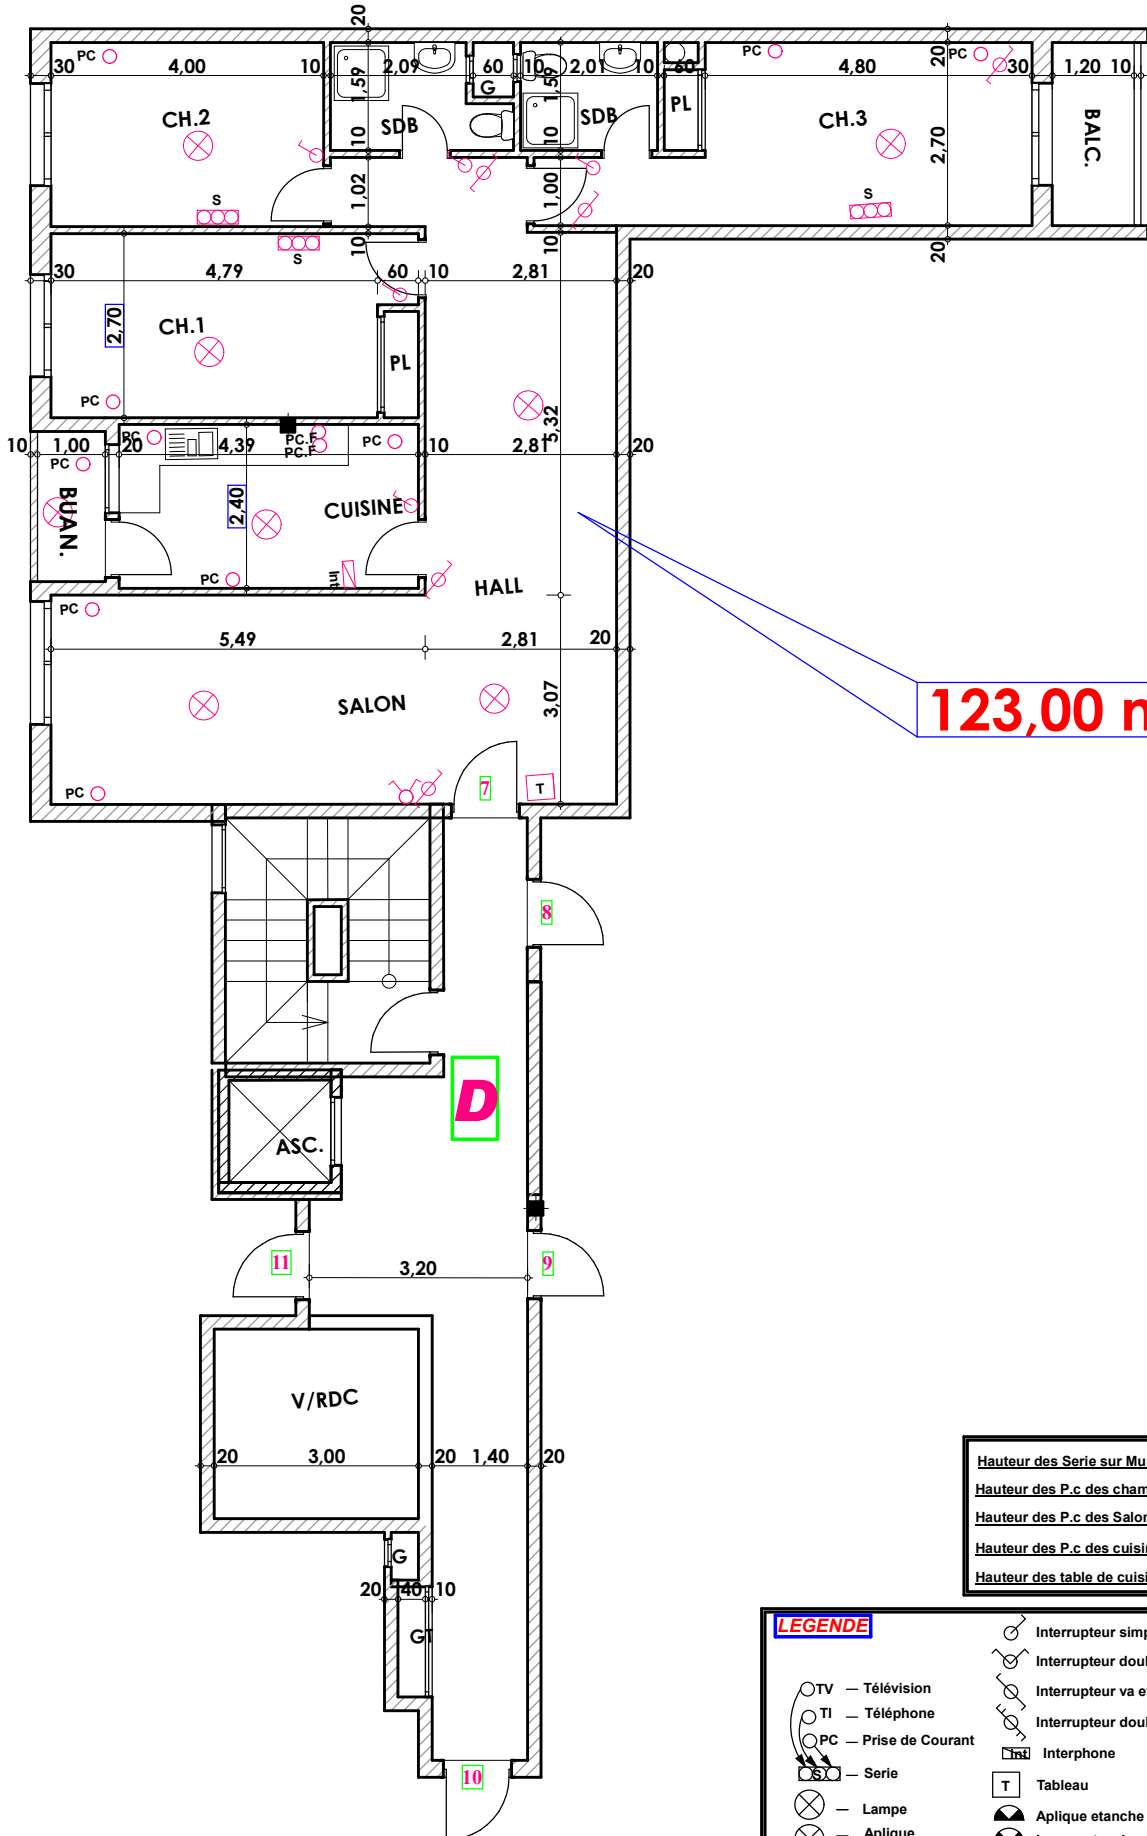


Type: D07

Imm. D - appt 07 - 2<sup>eme</sup> etage

Tranche 01

Surface .Appartement + murs et piliers  
= 123,00m<sup>2</sup>

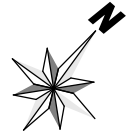

123,00 m<sup>2</sup>

Hauteur des Serie sur Mur = 1.40 m  
Hauteur des P.c des chambre = 0.47 m  
Hauteur des P.c des Salon = 1.10 m  
Hauteur des P.c des cuisine = 1.15 m  
Hauteur des table de cuisine = 0.87 m

**LEGENDE**

TV - Télévision	TI - Téléphone	Interrupteur simple alimage
PC - Prise de Courant	Interrupteur double alimage	Interrupteur va et vien
Serie	Interphone	Interrupteur double va et vien
Lampe	Tableau	Applique etanche
Applique	Lampe etanche	