


Type: D08

Imm. D - appt 08 - 2^{eme} etage

Tranche 01

Surface .Appartement + murs et piliers
= 88,60 m²

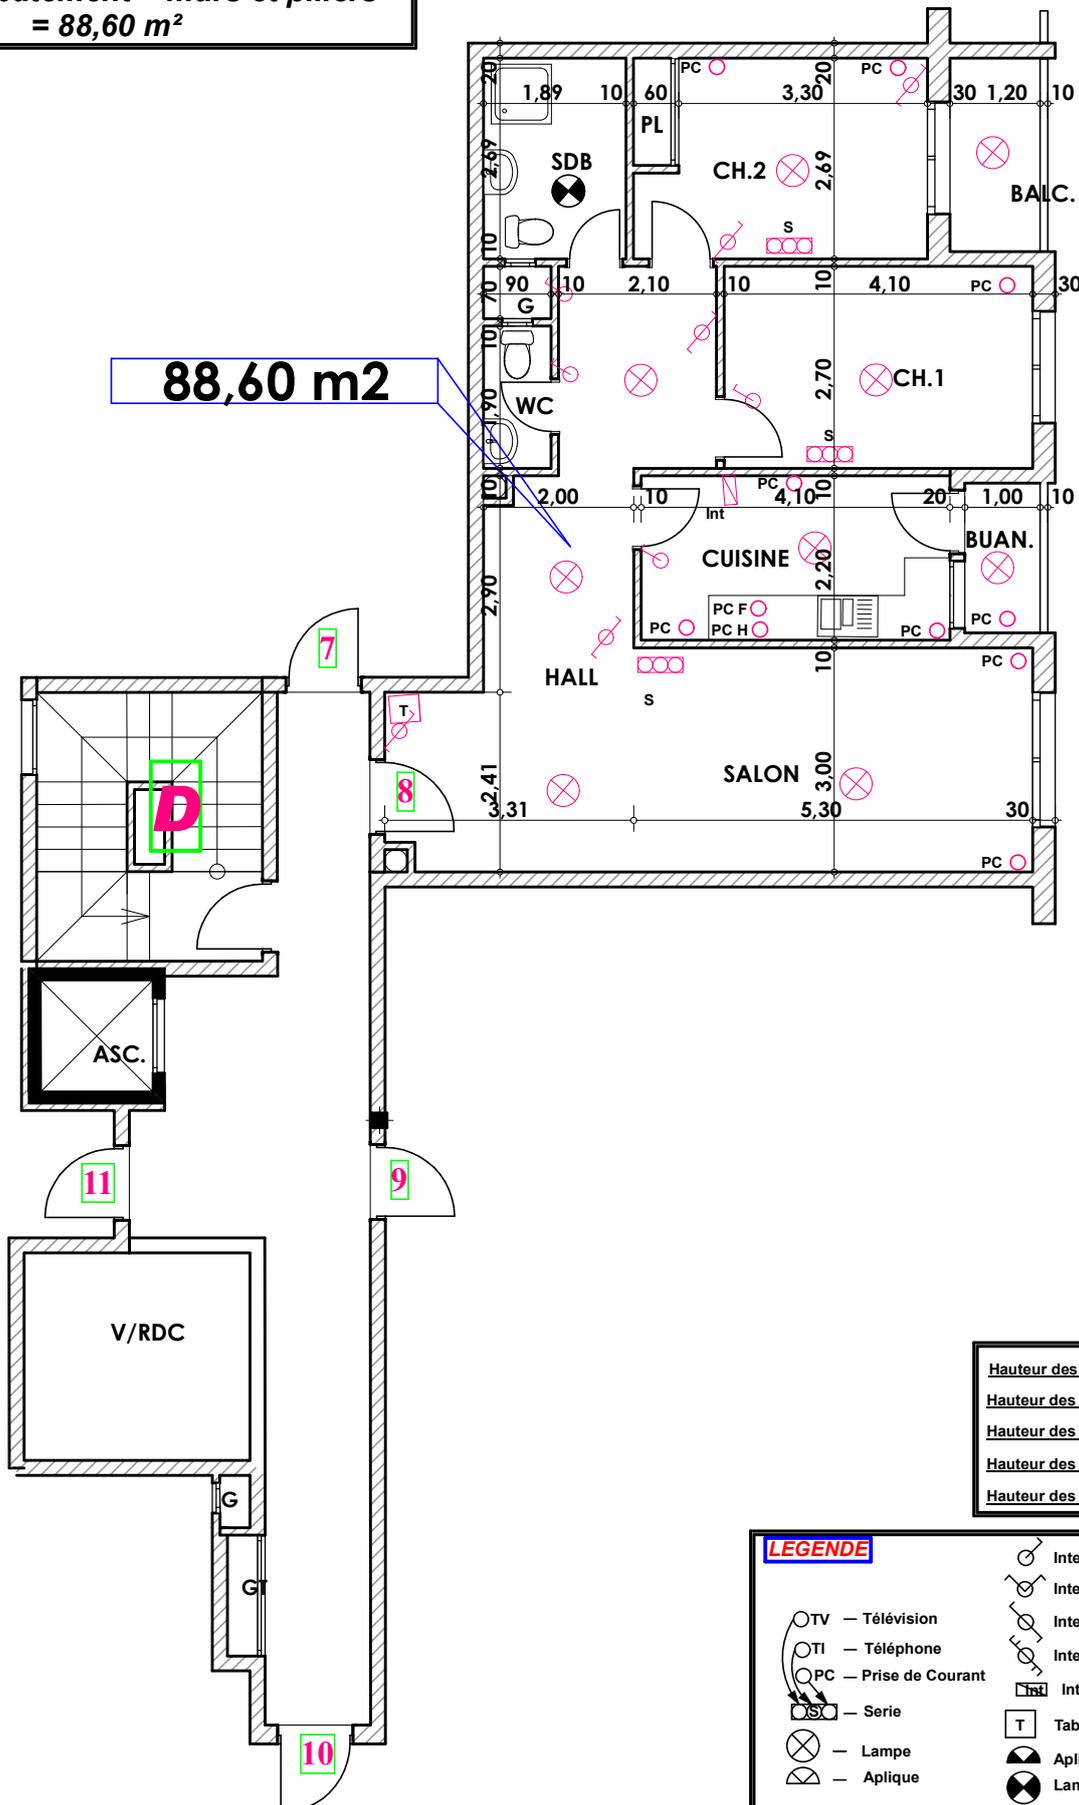

Hauteur des Serie sur Mur = 1.40 m
Hauteur des P.c des chambre = 0.47 m
Hauteur des P.c des Salon = 1.10 m
Hauteur des P.c des cuisine = 1.15 m
Hauteur des table de cuisine = 0.87 m

LEGENDE

- TV - Télévision
- TI - Téléphone
- PC - Prise de Courant
- Serie
- Lampe
- Aplique

- Interrupteur simple aluage
- Interrupteur double aluage
- Interrupteur va et vien
- Interrupteur double va et vien
- Interphone
- Tableau
- Aplique etanche
- Lampe etanche