


Surface .Appartement + murs et piliers = 116.15 m²

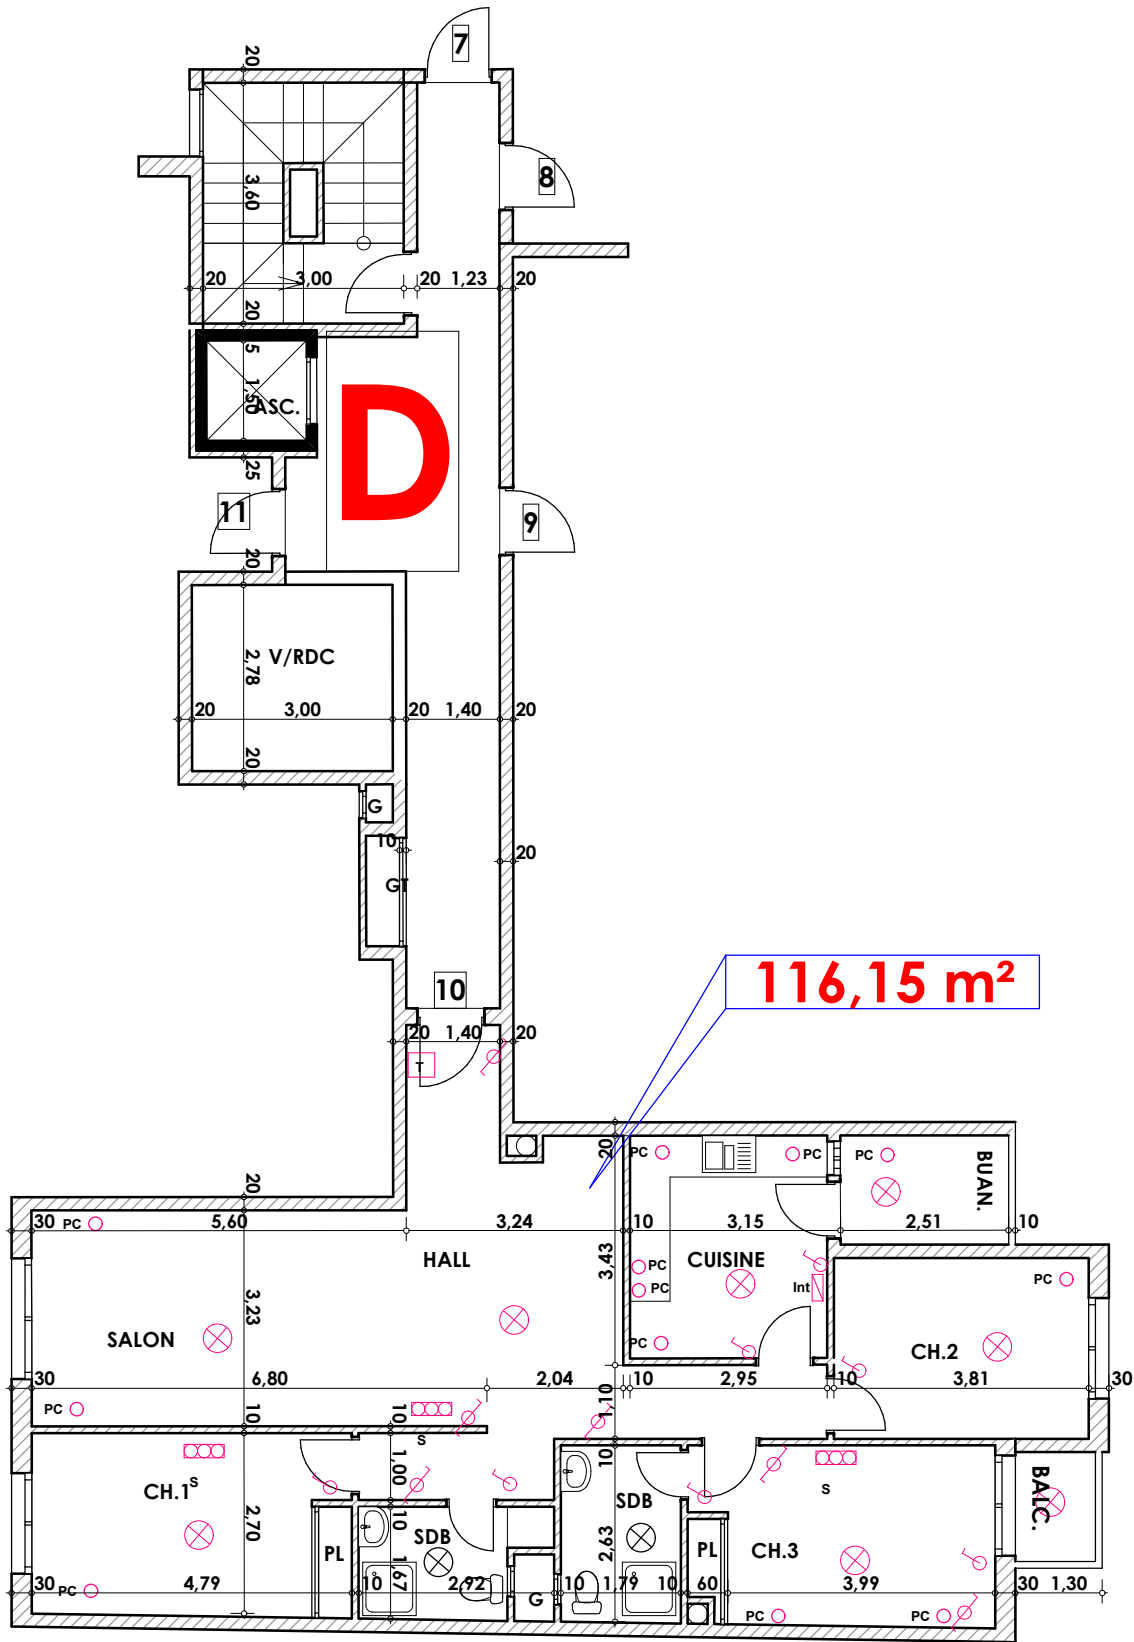

LEGENDE

TI — Téléphone	Interrupteur simple aluage
TV — Télévision	Interrupteur double aluage
Pa — Parabole	Interrupteur va et vien
PC — Prise de Courant	Interrupteur double va et vien
Serie	Interphone
Lampe	Tableau
Aplique	Aplique etanche
	Lampe etanche

Hauteur des Serie sur Mur = 1.40 m
 Hauteur des P.c des chambre = 0.47 m
 Hauteur des P.c des Salon = 1.10 m
 Hauteur des P.c des cuisine = 1.15 m
 Hauteur des table de cuisine = 0.87 m