
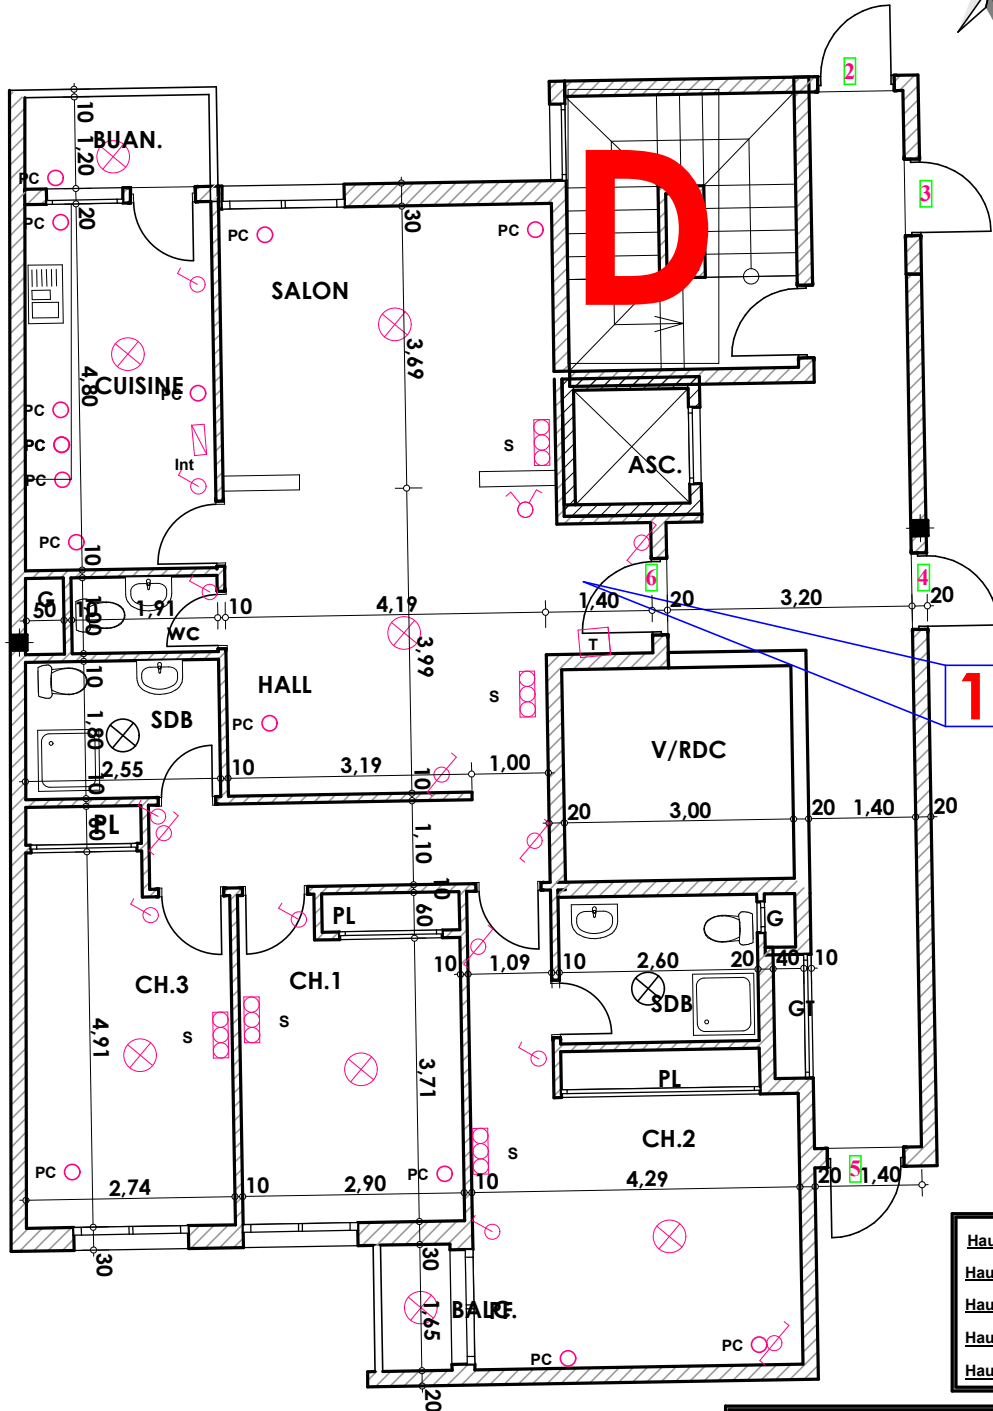


Type: D11

Imm. D - appt 11- 2^{eme} etage

Tranche 01

**Surface .Appatement + murs et piliers
= 128,10m²**

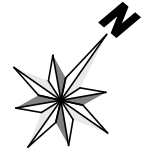

128,10 m²

Hauteur des Serie sur Mur = 1.40 m
Hauteur des P.c des chambre = 0.47 m
Hauteur des P.c des Salon = 1.10 m
Hauteur des P.c des cuisine = 1.15 m
Hauteur des table de cuisine = 0.87 m

LEGENDE

TV — Télévision	Interrupteur double alumage
TI — Téléphone	Interrupteur va et vien
PC — Prise de Courant	Interrupteur double va et vien
Serie	Interphone
Lampe	Tableau
Applique	Applique etanche
	Lampe etanche