
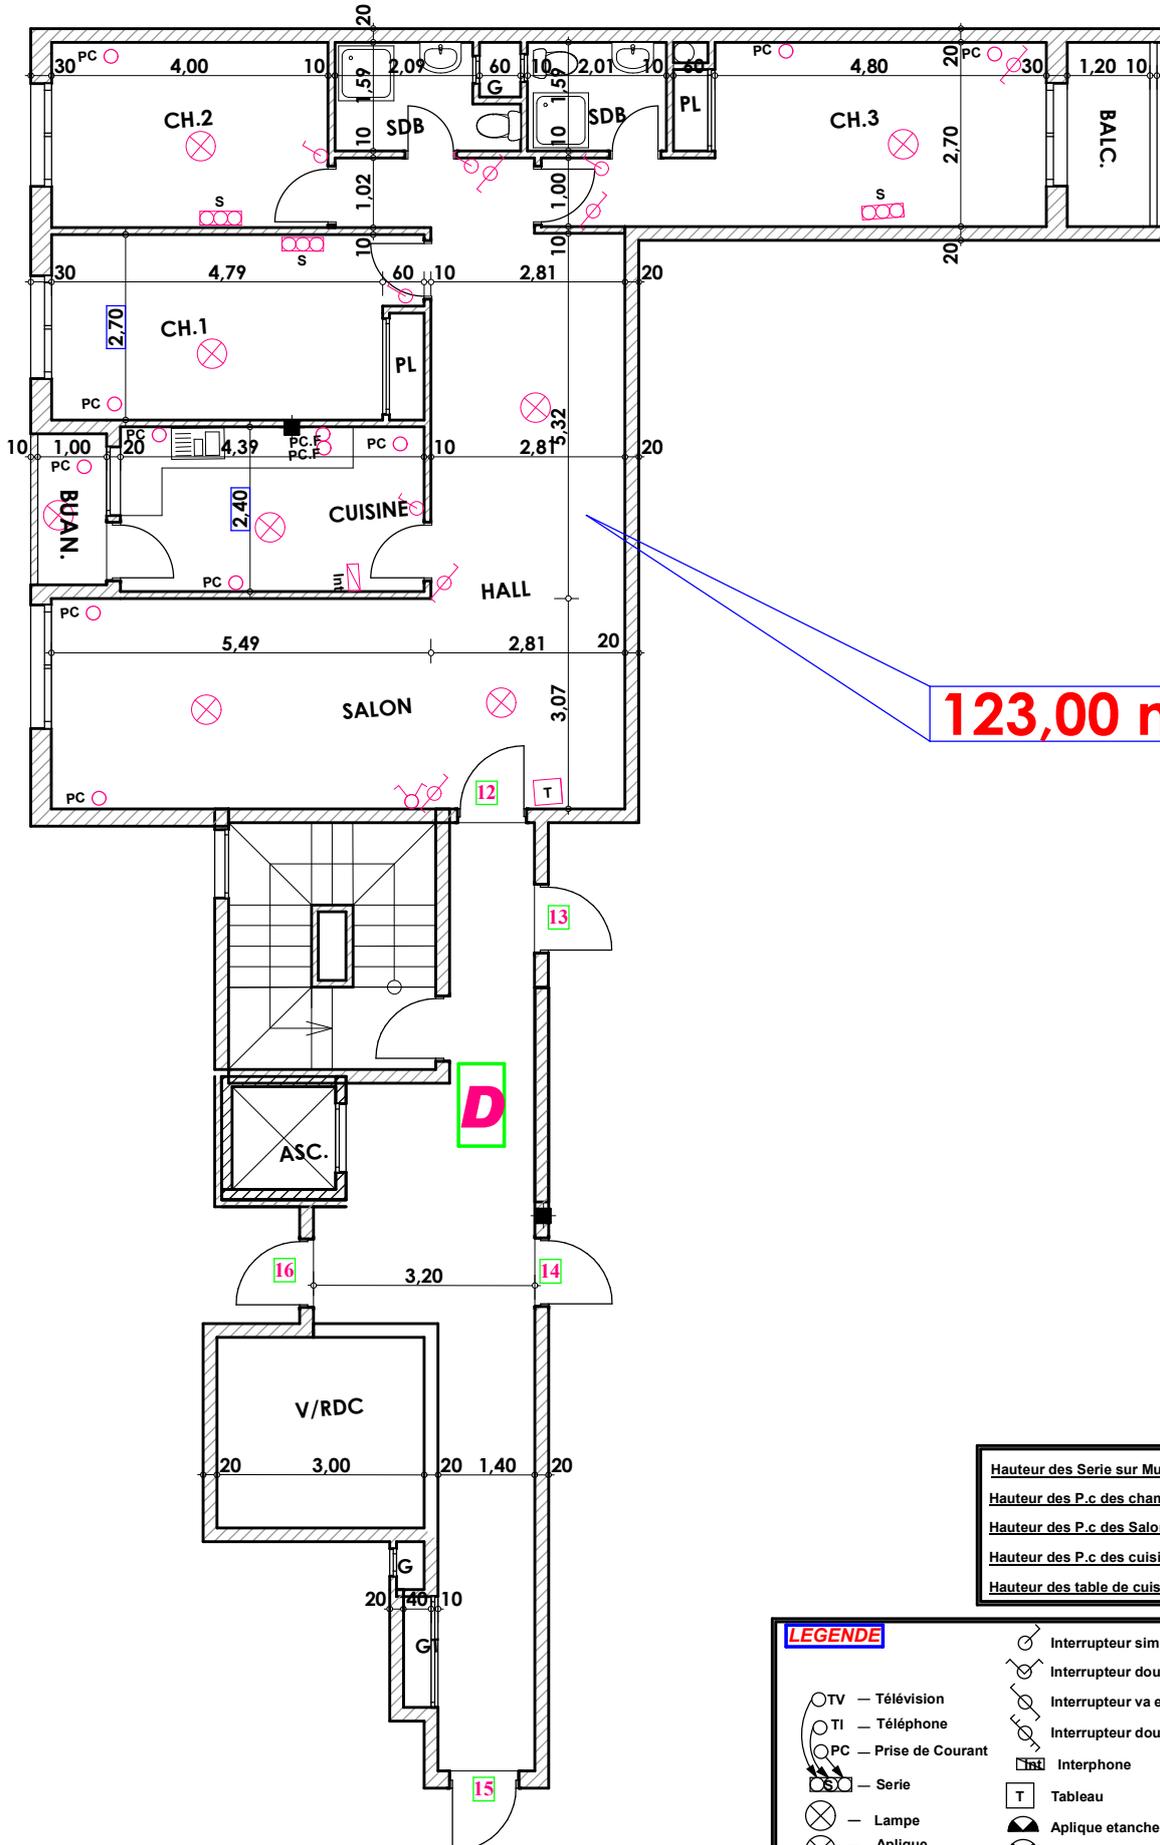


Type: D12

Imm. D - appt 12 - 3^{eme} etage

Tranche 01

Surface .Appartement + murs et piliers
= 123,00m²

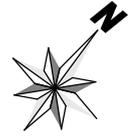

123,00 m²

Hauteur des Serie sur Mur = 1.40 m
Hauteur des P.c des chambre = 0.47 m
Hauteur des P.c des Salon = 1.10 m
Hauteur des P.c des cuisine = 1.15 m
Hauteur des table de cuisine = 0.87 m

LEGENDE

TV - Télévision	TI - Téléphone	PC - Prise de Courant	Série	Lampe	Aplique
Interrupteur simple alumage	Interrupteur double alumage	Interrupteur va et vien	Interrupteur double va et vien	Interphone	Tableau
				Aplique etanche	Lampe etanche