


Type: D13

Imm. D - appt 13 - 3^{eme} etage

Tranche 01

Surface .Appartement + murs et piliers
= 88,60 m²

88,60 m²

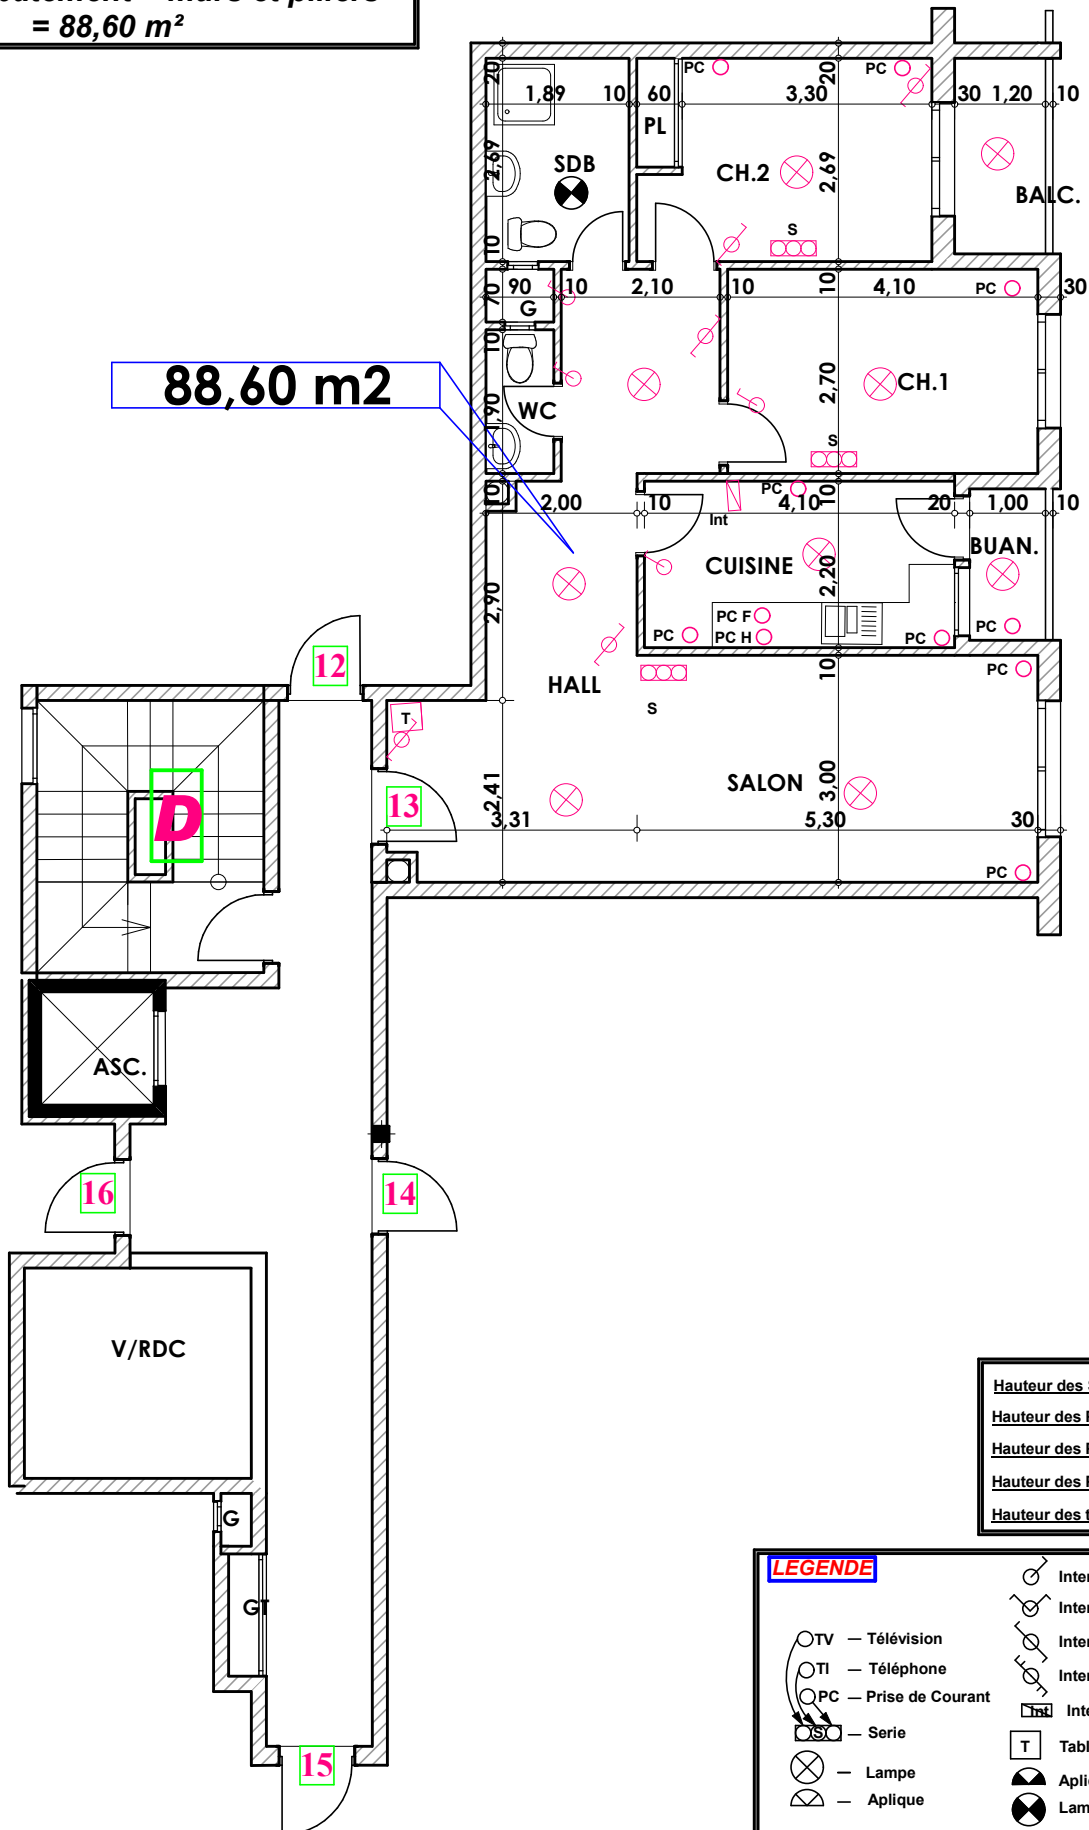

Hauteur des Serie sur Mur = 1.40 m
Hauteur des P.c des chambre = 0.47 m
Hauteur des P.c des Salon = 1.10 m
Hauteur des P.c des cuisine = 1.15 m
Hauteur des table de cuisine = 0.87 m

LEGENDE

TV — Télévision	Interrup. simple aluage
TI — Téléphone	Interrup. double aluage
PC — Prise de Courant	Interrup. va et vien
Serie	Interrup. double va et vien
Lampe	Interphone
Aplique	Tableau
	Aplique etanche
	Lampe etanche