


Type: D16

Imm. D - apt 16 - 3<sup>eme</sup> etage

Tranche 01

Surface .Appartement + murs et piliers  
= 128,10m<sup>2</sup>

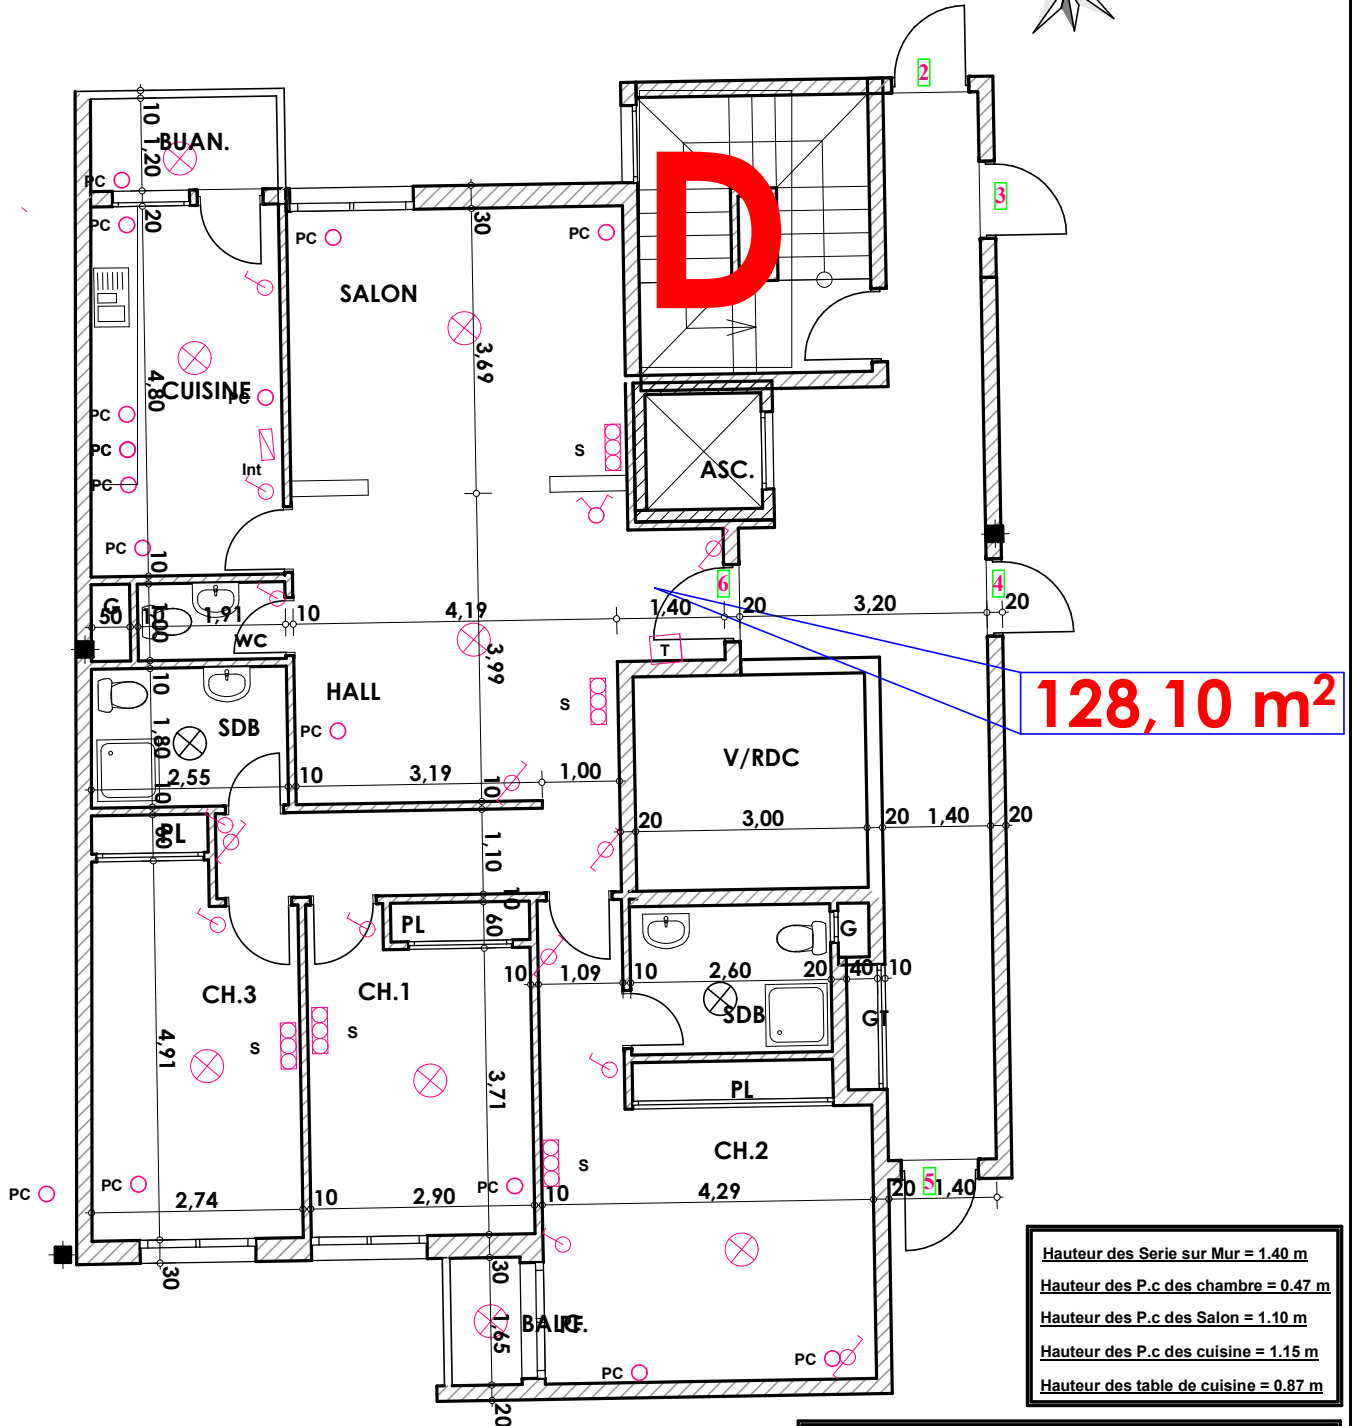

Hauteur des Serie sur Mur = 1.40 m  
Hauteur des P.c des chambre = 0.47 m  
Hauteur des P.c des Salon = 1.10 m  
Hauteur des P.c des cuisine = 1.15 m  
Hauteur des table de cuisine = 0.87 m

**LEGENDE**

— Télévision	— Interrupteur simple alumage
— Téléphone	— Interrupteur double alumage
— Prise de Courant	— Interrupteur va et vien
— Serie	— Interrupteur double va et vien
— Lampe	— Interphone
— Applique	— Tableau
	— Applique etanche
	— Lampe etanche