
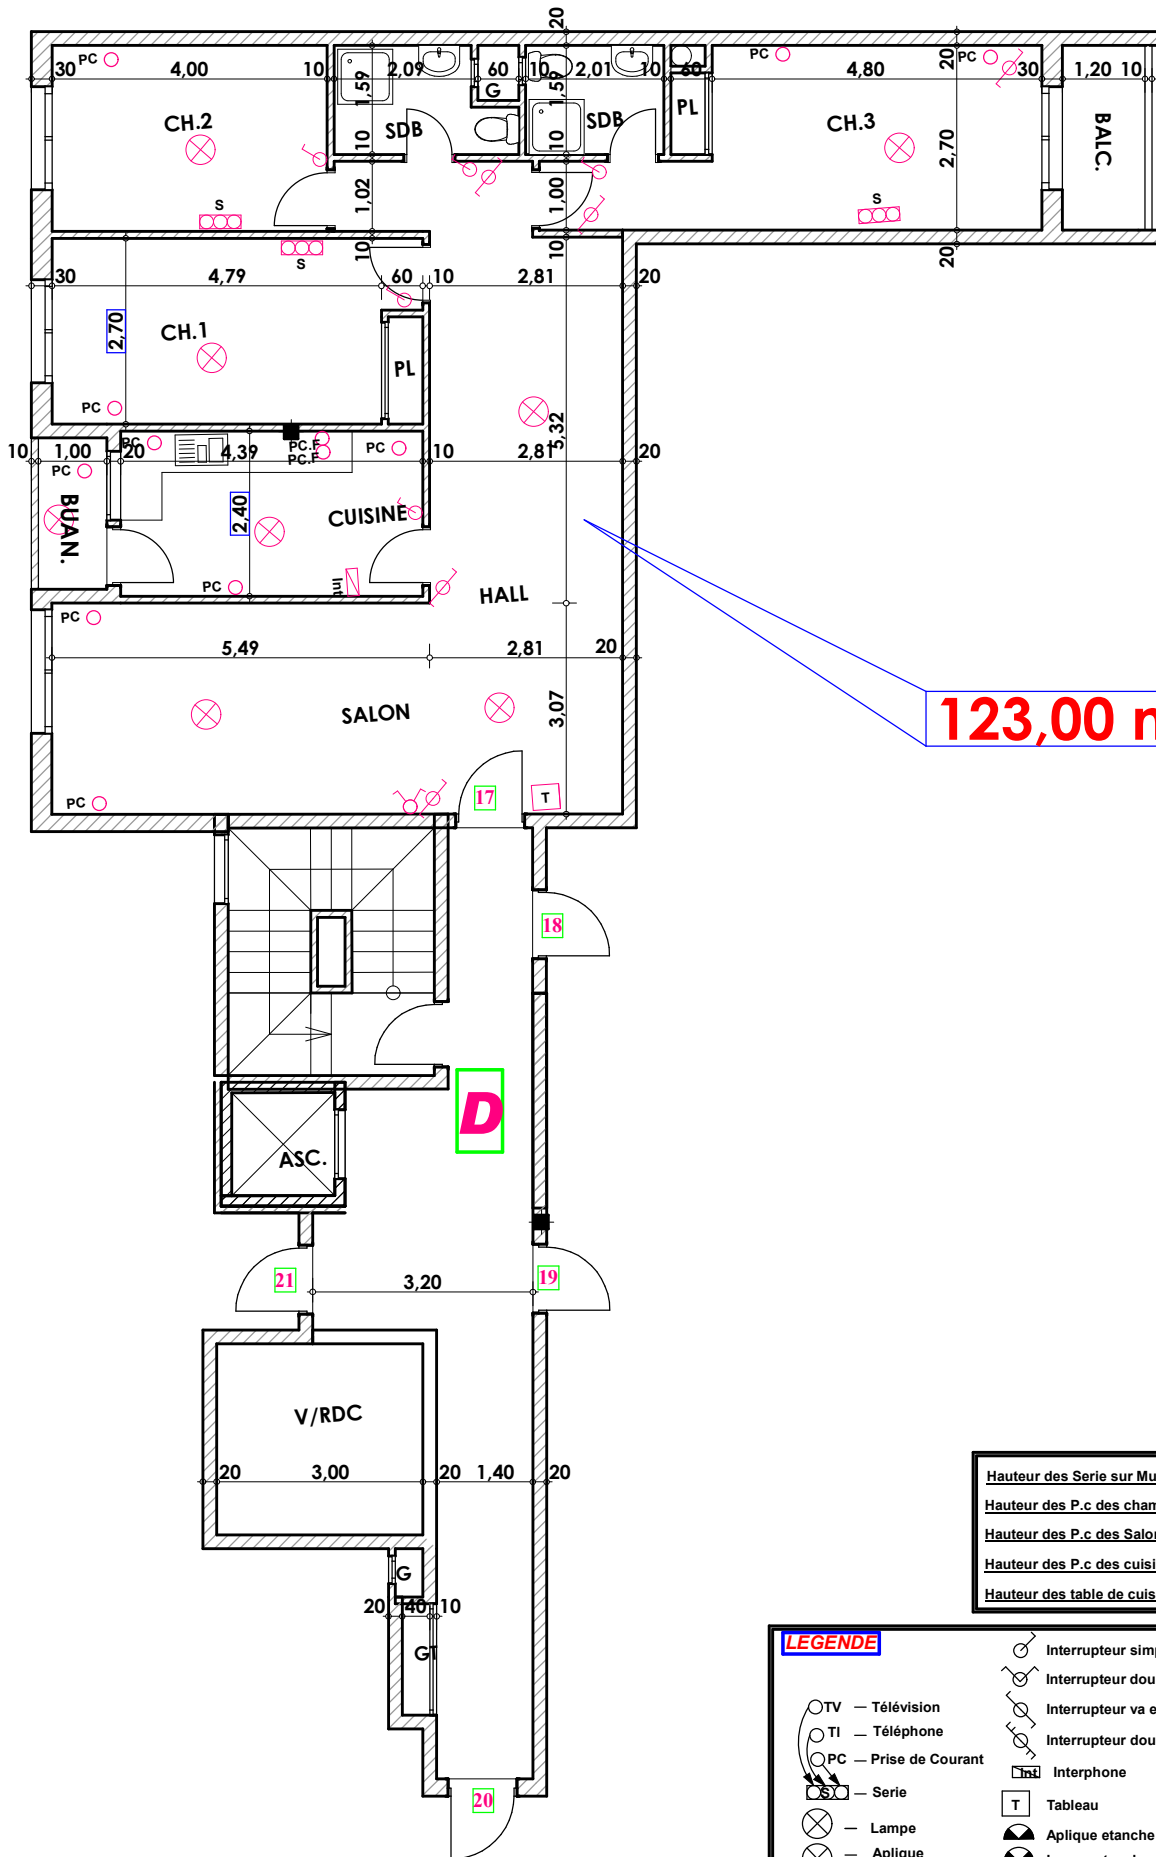


Type: D17

Imm. D - appt 17 - 4^{eme} etage

Tranche 01

Surface .Appartement + murs et piliers
= 123,00m²

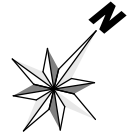

123,00 m²

Hauteur des Serie sur Mur = 1.40 m
Hauteur des P.c des chambre = 0.47 m
Hauteur des P.c des Salon = 1.10 m
Hauteur des P.c des cuisine = 1.15 m
Hauteur des table de cuisine = 0.87 m

LEGENDE			
TV	— Télévision	⊗	Interrupteur simple aluage
TI	— Téléphone	⊗	Interrupteur double aluage
PC	— Prise de Courant	⊗	Interrupteur va et vien
S	— Serie	⊗	Interrupteur double va et vien
⊗	— Lampe	⊗	Interphone
⊗	— Applique	T	Tableau
		⊗	Applique etanche
		⊗	Lampe etanche