


Type: D18

Imm. D - appt 18 - 4<sup>eme</sup> etage

Tranche 01

Surface .Appartement + murs et piliers  
= 88,60 m<sup>2</sup>

88,60 m<sup>2</sup>

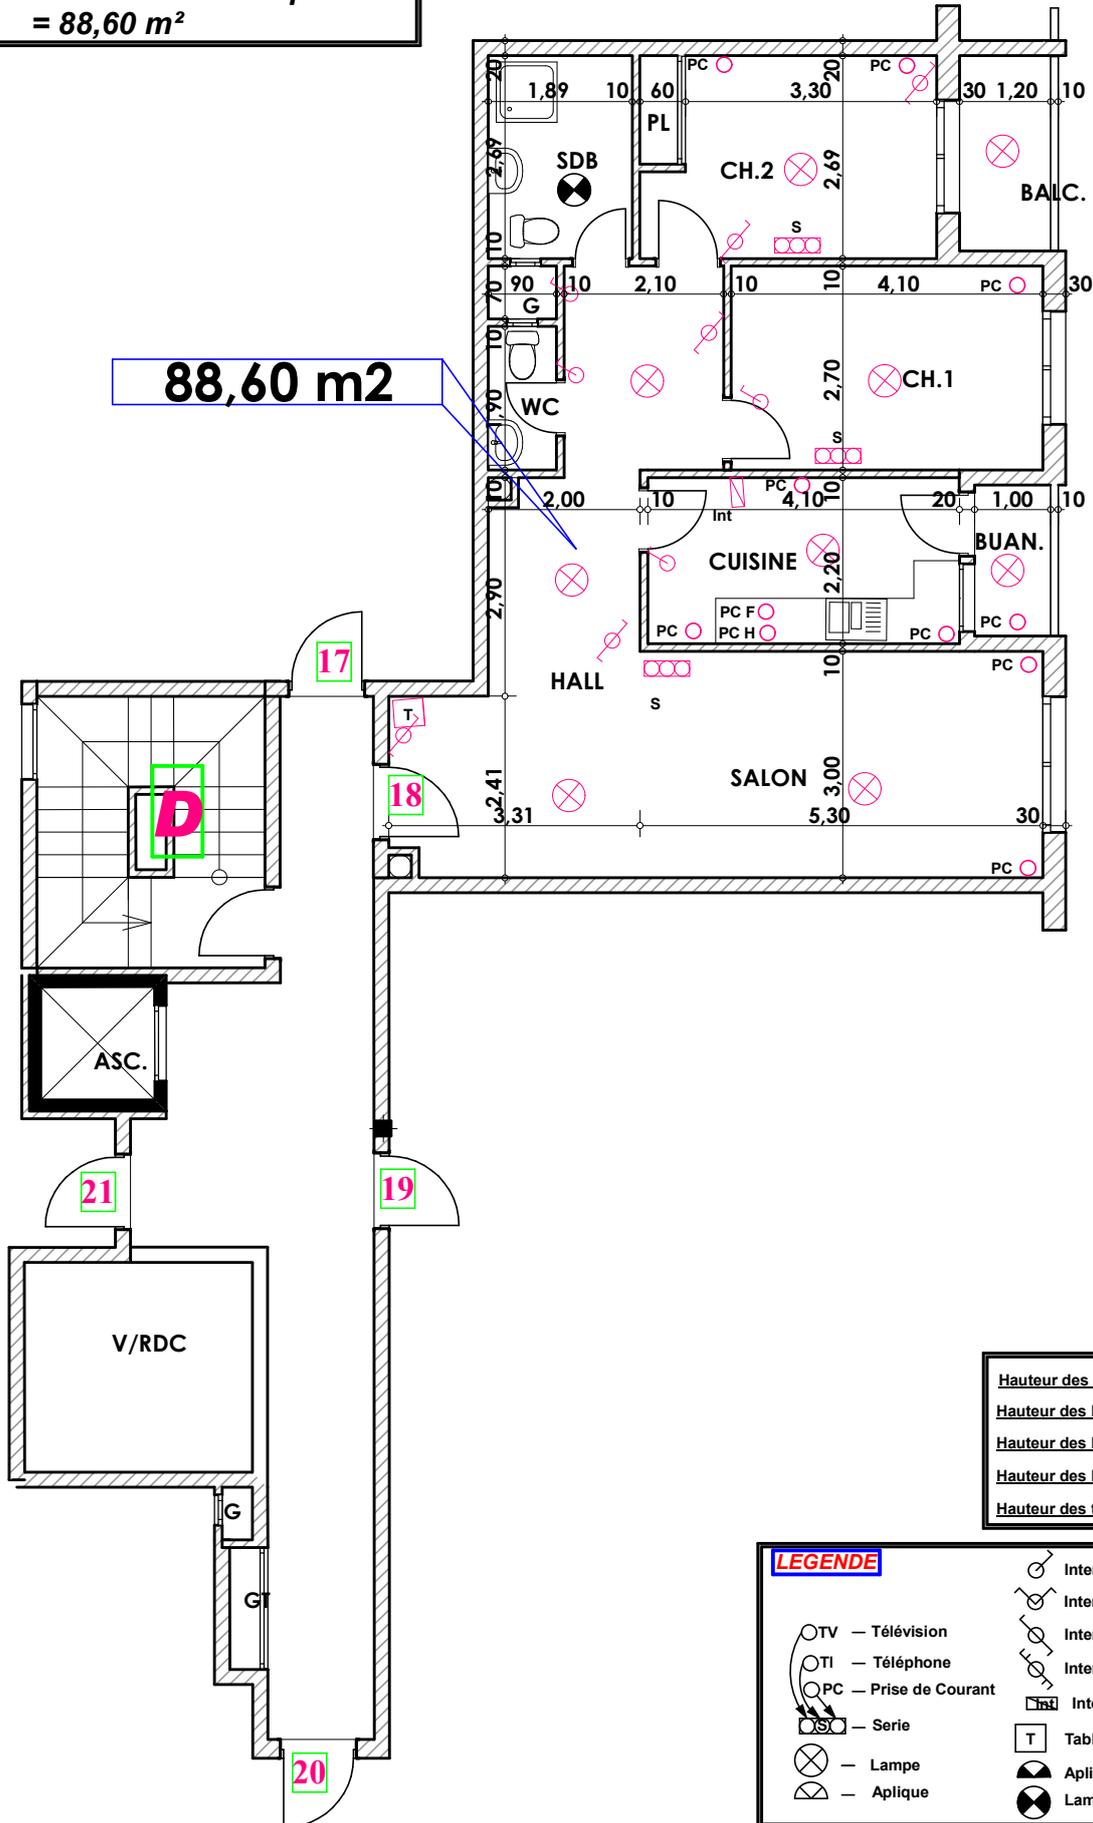

Hauteur des Serie sur Mur = 1.40 m  
Hauteur des P.c des chambre = 0.47 m  
Hauteur des P.c des Salon = 1.10 m  
Hauteur des P.c des cuisine = 1.15 m  
Hauteur des table de cuisine = 0.87 m

LEGENDE

- TV — Télévision
- TI — Téléphone
- PC — Prise de Courant
- S — Serie
- ⊗ — Lampe
- ⊗ — Applique

- ⊗ — Interrupteur simple aluage
- ⊗ — Interrupteur double aluage
- ⊗ — Interrupteur va et vien
- ⊗ — Interrupteur double va et vien
- Int — Interphone
- T — Tableau
- ⊗ — Applique etanche
- ⊗ — Lampe etanche