
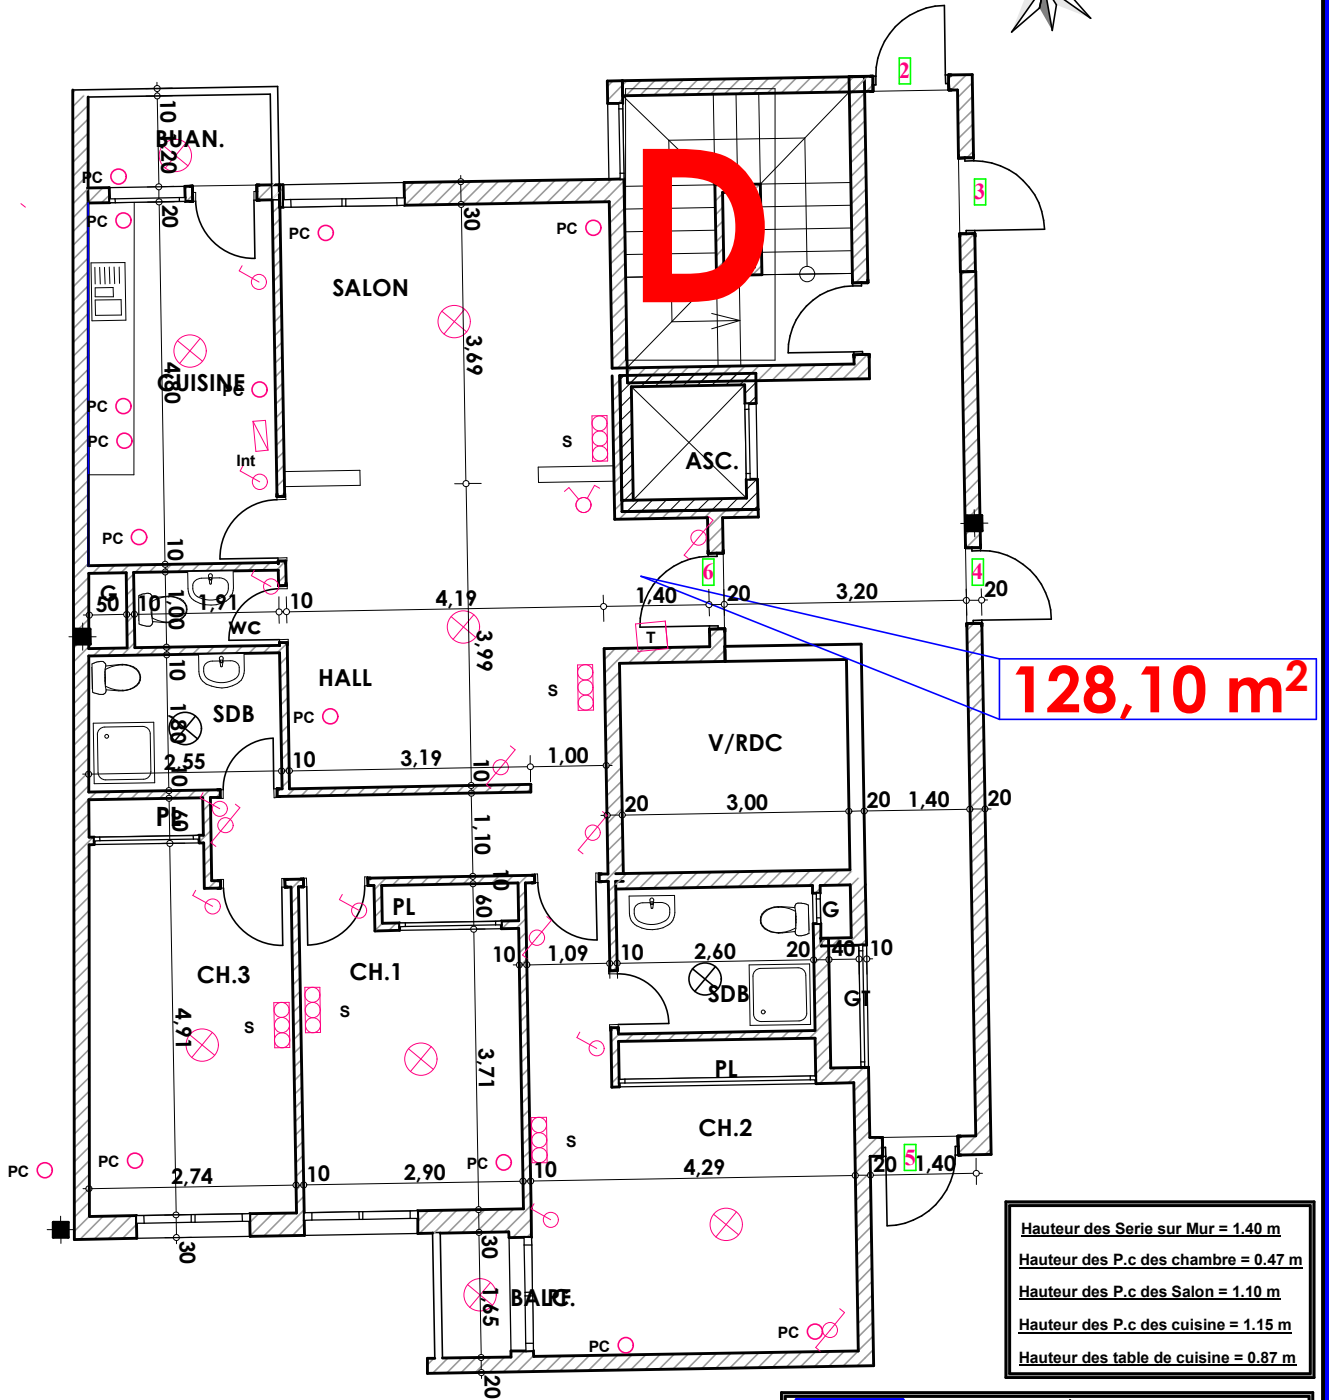


Type: D21

Imm. D - appt 21 - 4^{eme} etage

Tranche 01

**Surface .Appartement + murs et piliers
= 128,10m²**

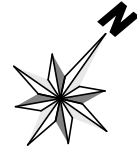

LEGENDE

- TV - Télévision
- TI - Téléphone
- PC - Prise de Courant
- Serie
- Lampe
- Aplique

- Interrupteur simple alumage
- Interrupteur double alumage
- Interrupteur va et vien
- Interrupteur double va et vien
- Interphone
- Tableau
- Aplique etanche
- Lampe etanche