

Type: F01


Imm. F - apt 01 - Rez de chaussée

Tranche 01

Surface .Appartement + murs et piliers = 97.00m²
Surface Cour = 94.20 m²



97,00 m²

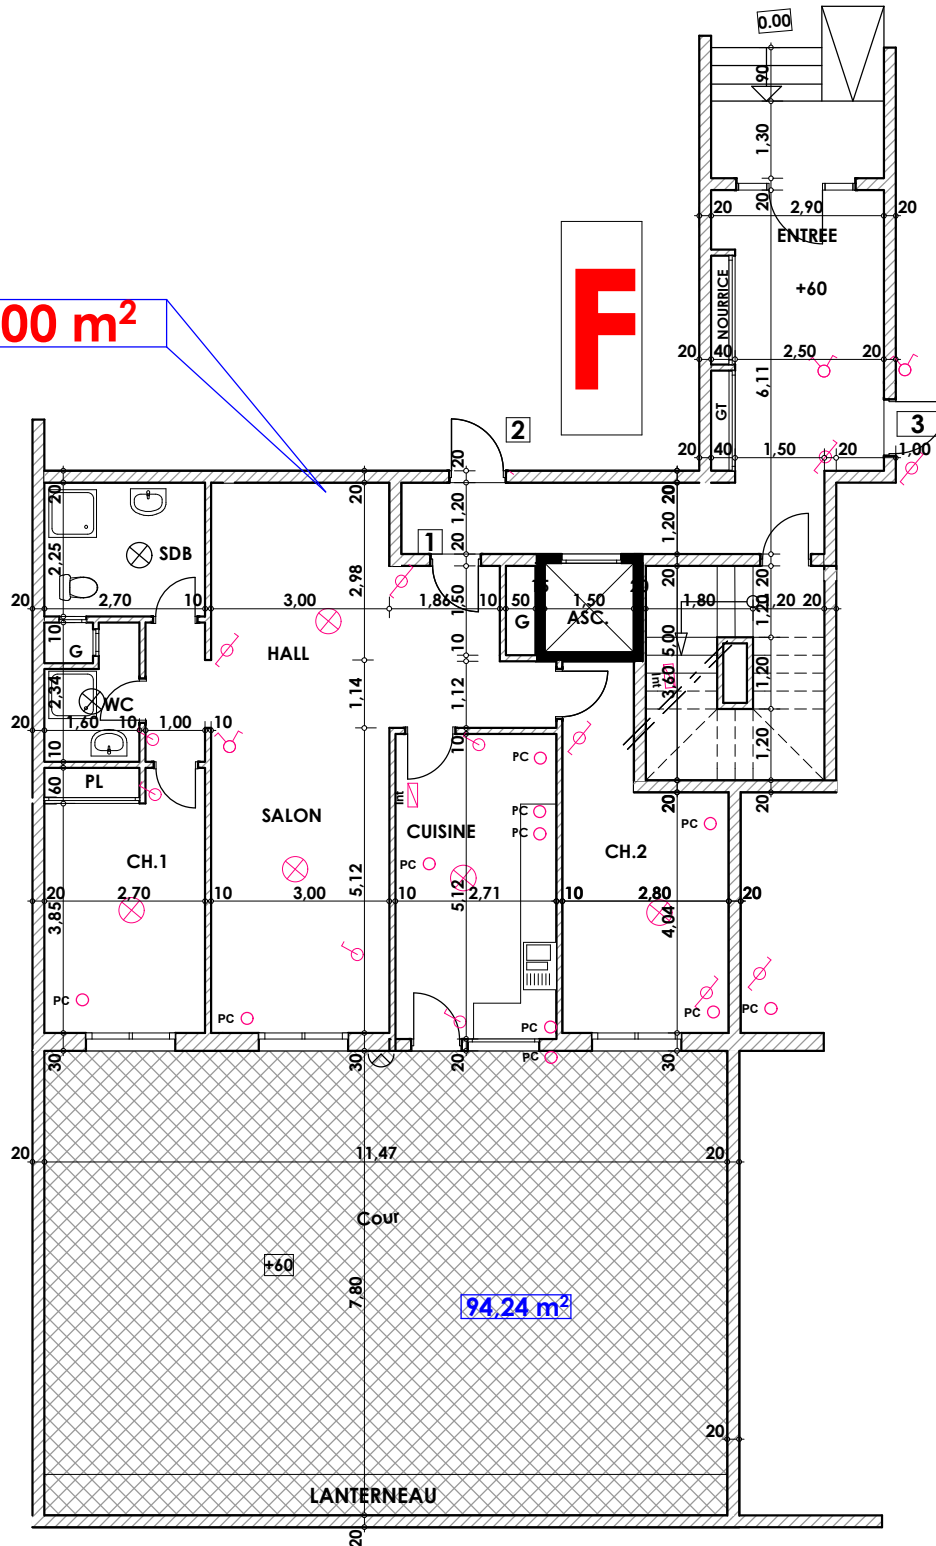

LEGENDE

TI - Téléphone	Interrupteur simple aluage
OTV - Télévision	Interrupteur double aluage
Pa - Parabole	Interrupteur va et vien
PC - Prise de Courant	Interrupteur double va et vien
— Serie	Interphone
— Lampe	Tableau
— Applique	Applique etanche
	Lampe etanche

Hauteur des Serie sur Mur = 1.40 m
Hauteur des P.c des chambre = 0.47 m
Hauteur des P.c des Salon = 1.10 m
Hauteur des P.c des cuisine = 1.15 m
Hauteur des table de cuisine = 0.87 m