


Surface .Appartement + murs et piliers = 100.00m<sup>2</sup>  
Surface Cour = 94.30 m<sup>2</sup>

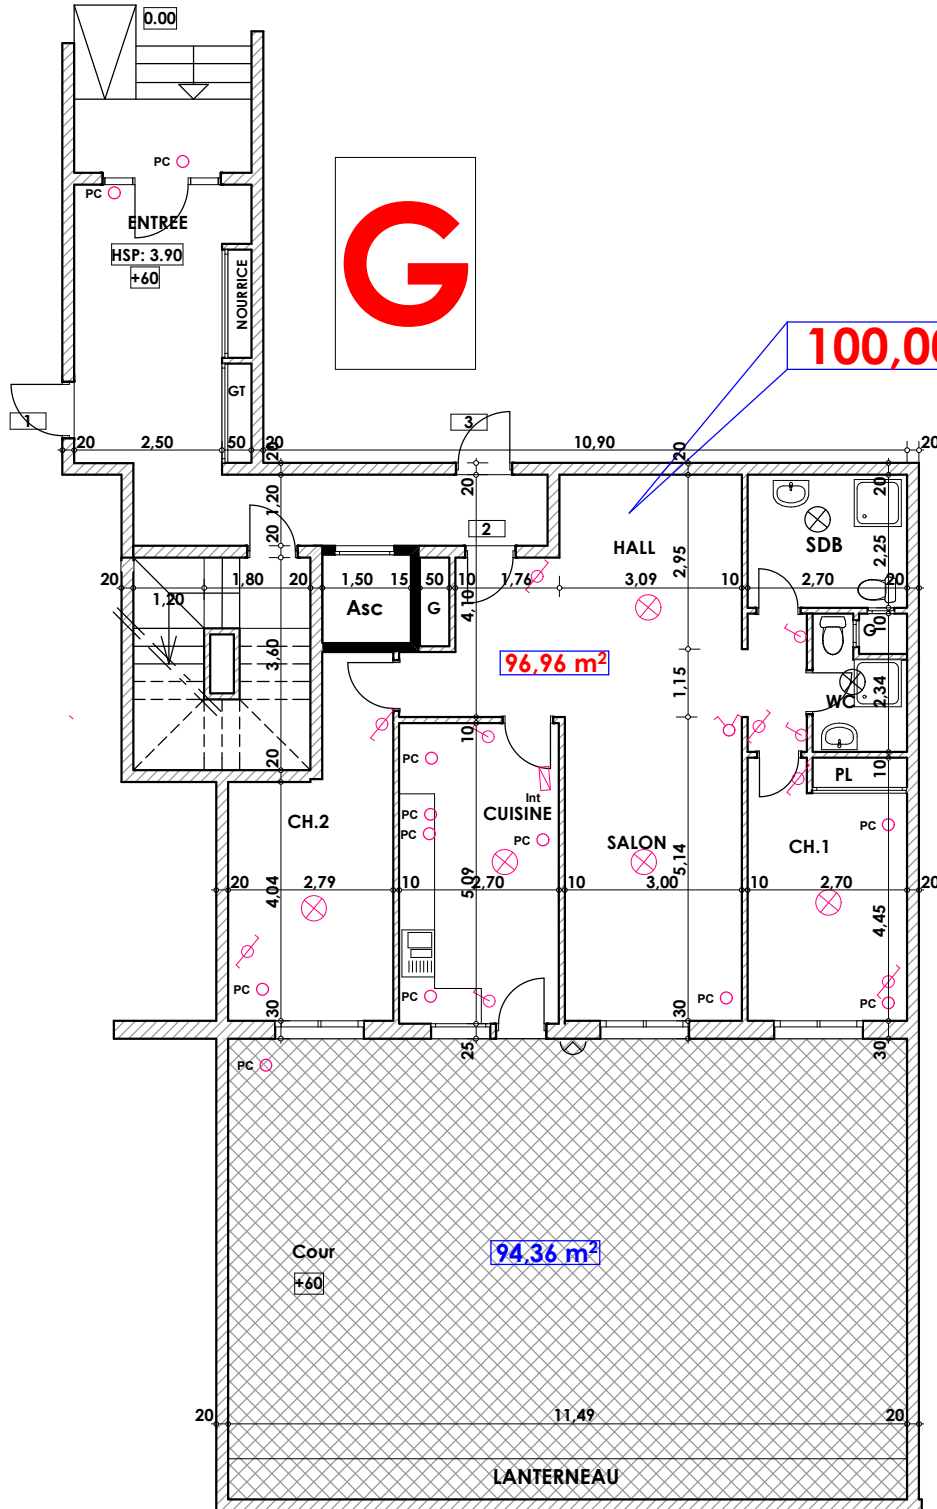

LEGENDE			
	Téléphone		Interrupteur simple aluage
	Télévision		Interrupteur double aluage
	Parabole		Interrupteur va et vien
	Prise de Courant		Interrupteur double va et vien
	Série		Interphone
	Lampe		Tableau
	Aplique		Aplique etanche
			Lampe etanche

Hauteur des Serie sur Mur = 1.40 m
Hauteur des P.c des chambre = 0.47 m
Hauteur des P.c des Salon = 1.10 m
Hauteur des P.c des cuisine = 1.15 m
Hauteur des table de cuisine = 0.87 m