
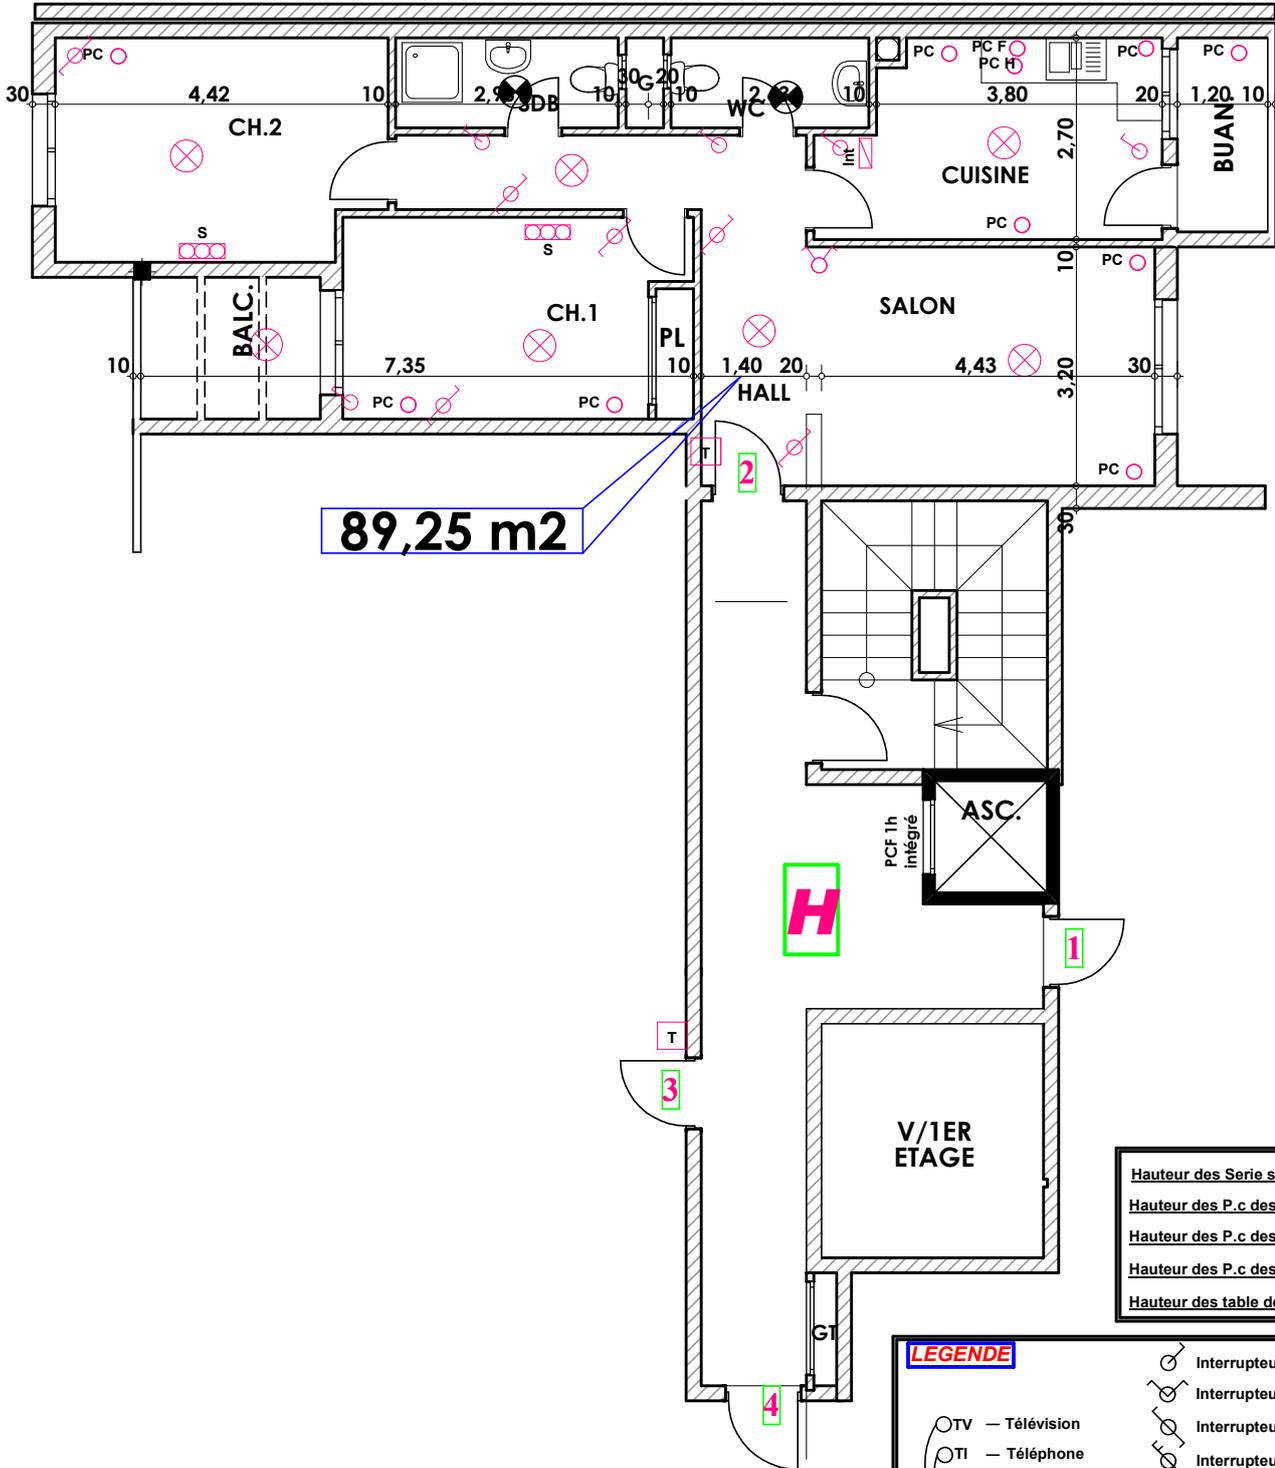


Type: H02

Imm. H - appt 02 - 1^{er} etage

Tranche 01

**Surface .Appartement + murs et piliers
= 89,25 m²**

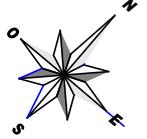

89,25 m²

Hauteur des Serie sur Mur = 1.40 m
Hauteur des P.c des chambre = 0.47 m
Hauteur des P.c des Salon = 1.10 m
Hauteur des P.c des cuisine = 1.15 m
Hauteur des table de cuisine = 0.87 m

LEGENDE

- TV — Télévision
- TI — Téléphone
- PC — Prise de Courant
- S — Serie
- ⊗ — Lampe
- ⊙ — Applique

- ⊗ — Interrupteur simple aluage
- ⊗ — Interrupteur double aluage
- ⊗ — Interrupteur va et vien
- ⊗ — Interrupteur double va et vien
- Int — Interphone
- T — Tableau
- ▲ — Applique etanche
- — Lampe etanche