
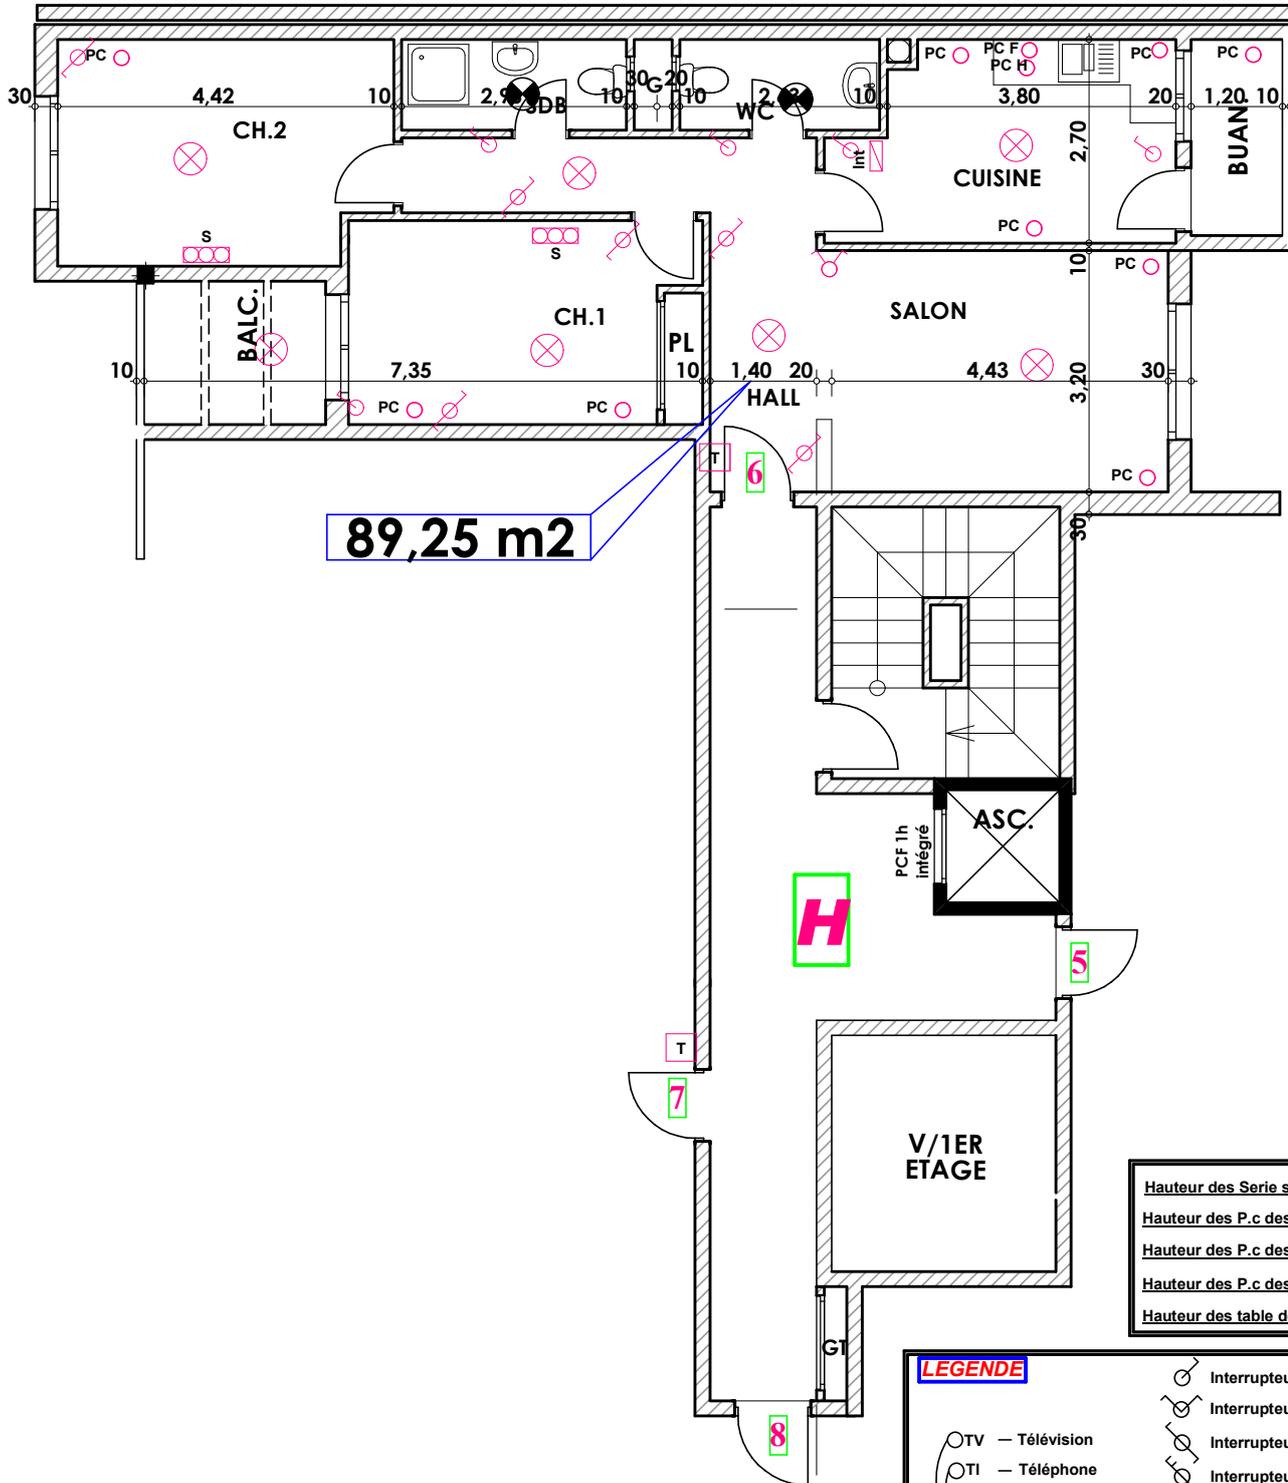


Type: H06

Imm. H - appt 06 - 2^{eme} etage

Tranche 01

Surface .Appartement + murs et piliers
= 89,25 m²

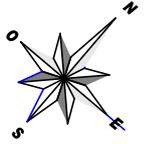

89,25 m²

Hauteur des Serie sur Mur = 1.40 m
Hauteur des P.c des chambre = 0.47 m
Hauteur des P.c des Salon = 1.10 m
Hauteur des P.c des cuisine = 1.15 m
Hauteur des table de cuisine = 0.87 m

LEGENDE

- TV - Télévision
- TI - Téléphone
- PC - Prise de Courant
- S - Serie
- ⊗ - Lampe
- ⊕ - Applique

- ⊗ - Interrupteur simple alumage
- ⊕ - Interrupteur double alumage
- ⊗ - Interrupteur va et vien
- ⊕ - Interrupteur double va et vien
- Int - Interphone
- T - Tableau
- ⊗ - Applique etanche
- ⊕ - Lampe etanche