

**Type: H16**

**Imm. H - appt 16 - 4<sup>eme</sup> etage**

**Tranche 01**

**Surface .Appartement + murs et piliers  
= 130,00m<sup>2</sup>**




Hauteur des Serie sur Mur = 1.40 m  
Hauteur des P.c des chambre = 0.47 m  
Hauteur des P.c des Salon = 1.10 m  
Hauteur des P.c des cuisine = 1.15 m  
Hauteur des table de cuisine = 0.87 m

**LEGENDE**

- TV — Télévision
- TI — Téléphone
- PC — Prise de Courant
- S — Serie

- Interrupteur simple alumage
- Interrupteur double alumage
- Interrupteur va et vien
- Interrupteur double va et vien
- Interphone
- Tableau
- Aplique etanche
- Lampe etanche

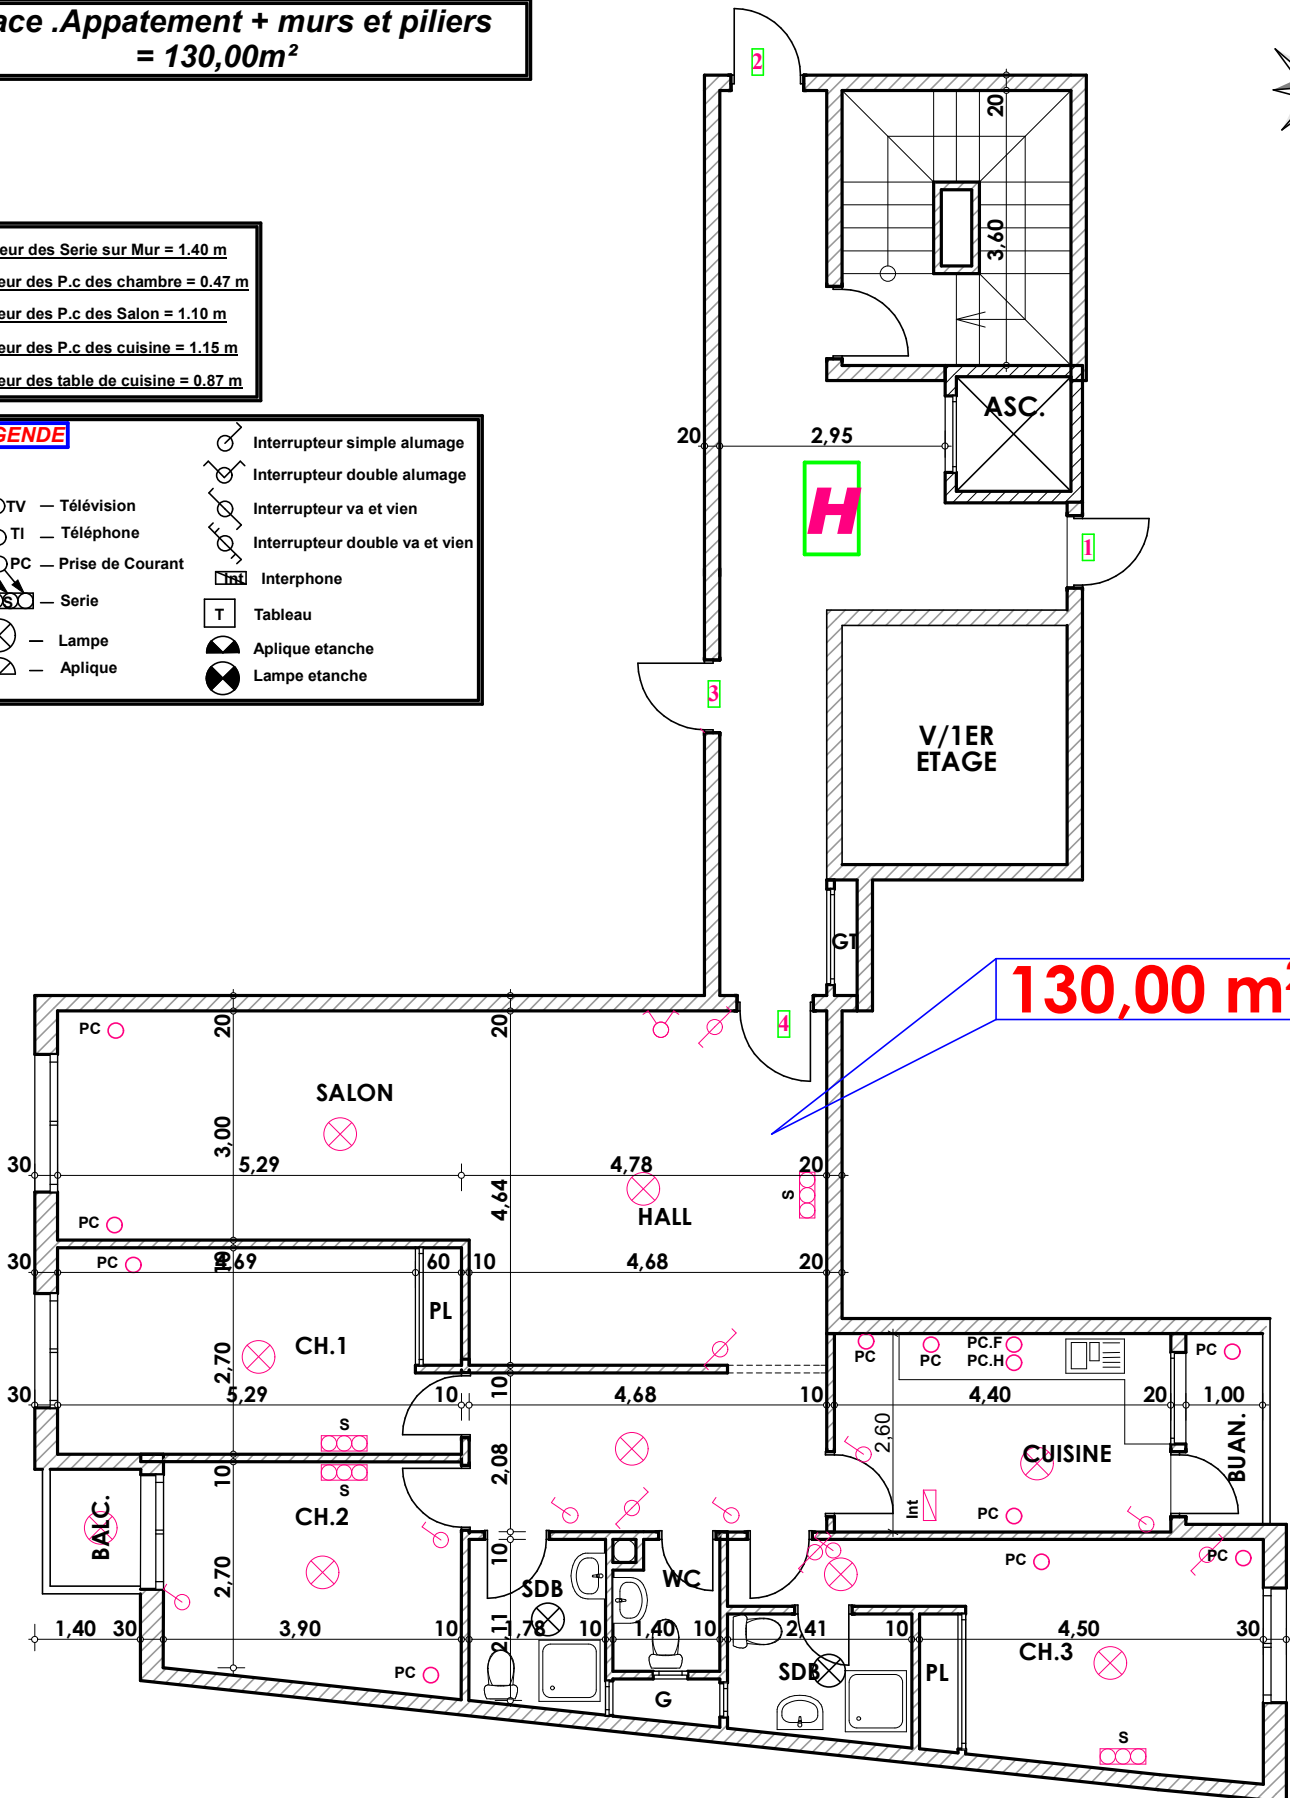

**130,00 m<sup>2</sup>**