


Type: N09

Imm. N - apt 09 - 3<sup>eme</sup> etage

Tranche 02

Surface .Appartement + murs et piliers = 114.40m<sup>2</sup>

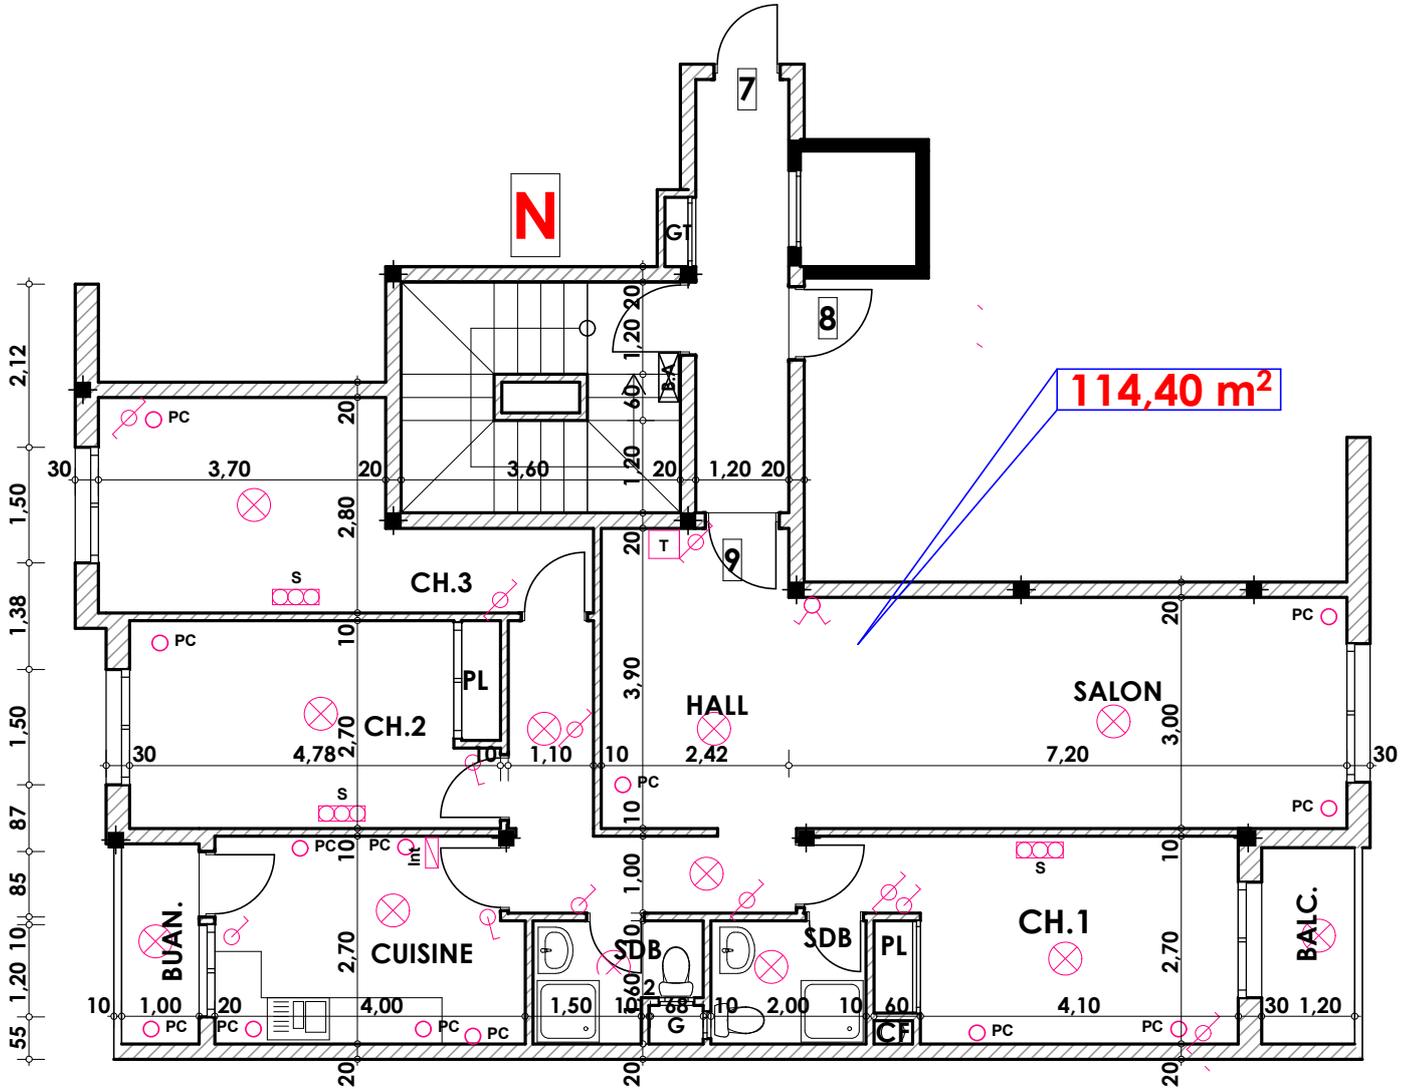

Hauteur des Serie sur Mur = 1.40 m  
Hauteur des P.c des chambre = 0.47 m  
Hauteur des P.c des Salon = 1.10 m  
Hauteur des P.c des cuisine = 1.15 m  
Hauteur des table de cuisine = 0.87 m

**LEGENDE**

TI — Téléphone	Interrupteur simple alumage
TV — Télévision	Interrupteur double alumage
Pa — Parabole	Interrupteur va et vien
PC — Prise de Courant	Interrupteur double va et vien
Serie	Interphone
Lampe	Tableau
Aplique	Applique etanche
	Lampe etanche