


Type: P01

Imm. P - apt 01 - Rez de chaussée

Tranche 02

Surface .Appartement + murs et piliers = 106.20 m²
Surface Cour = 113.60 m²

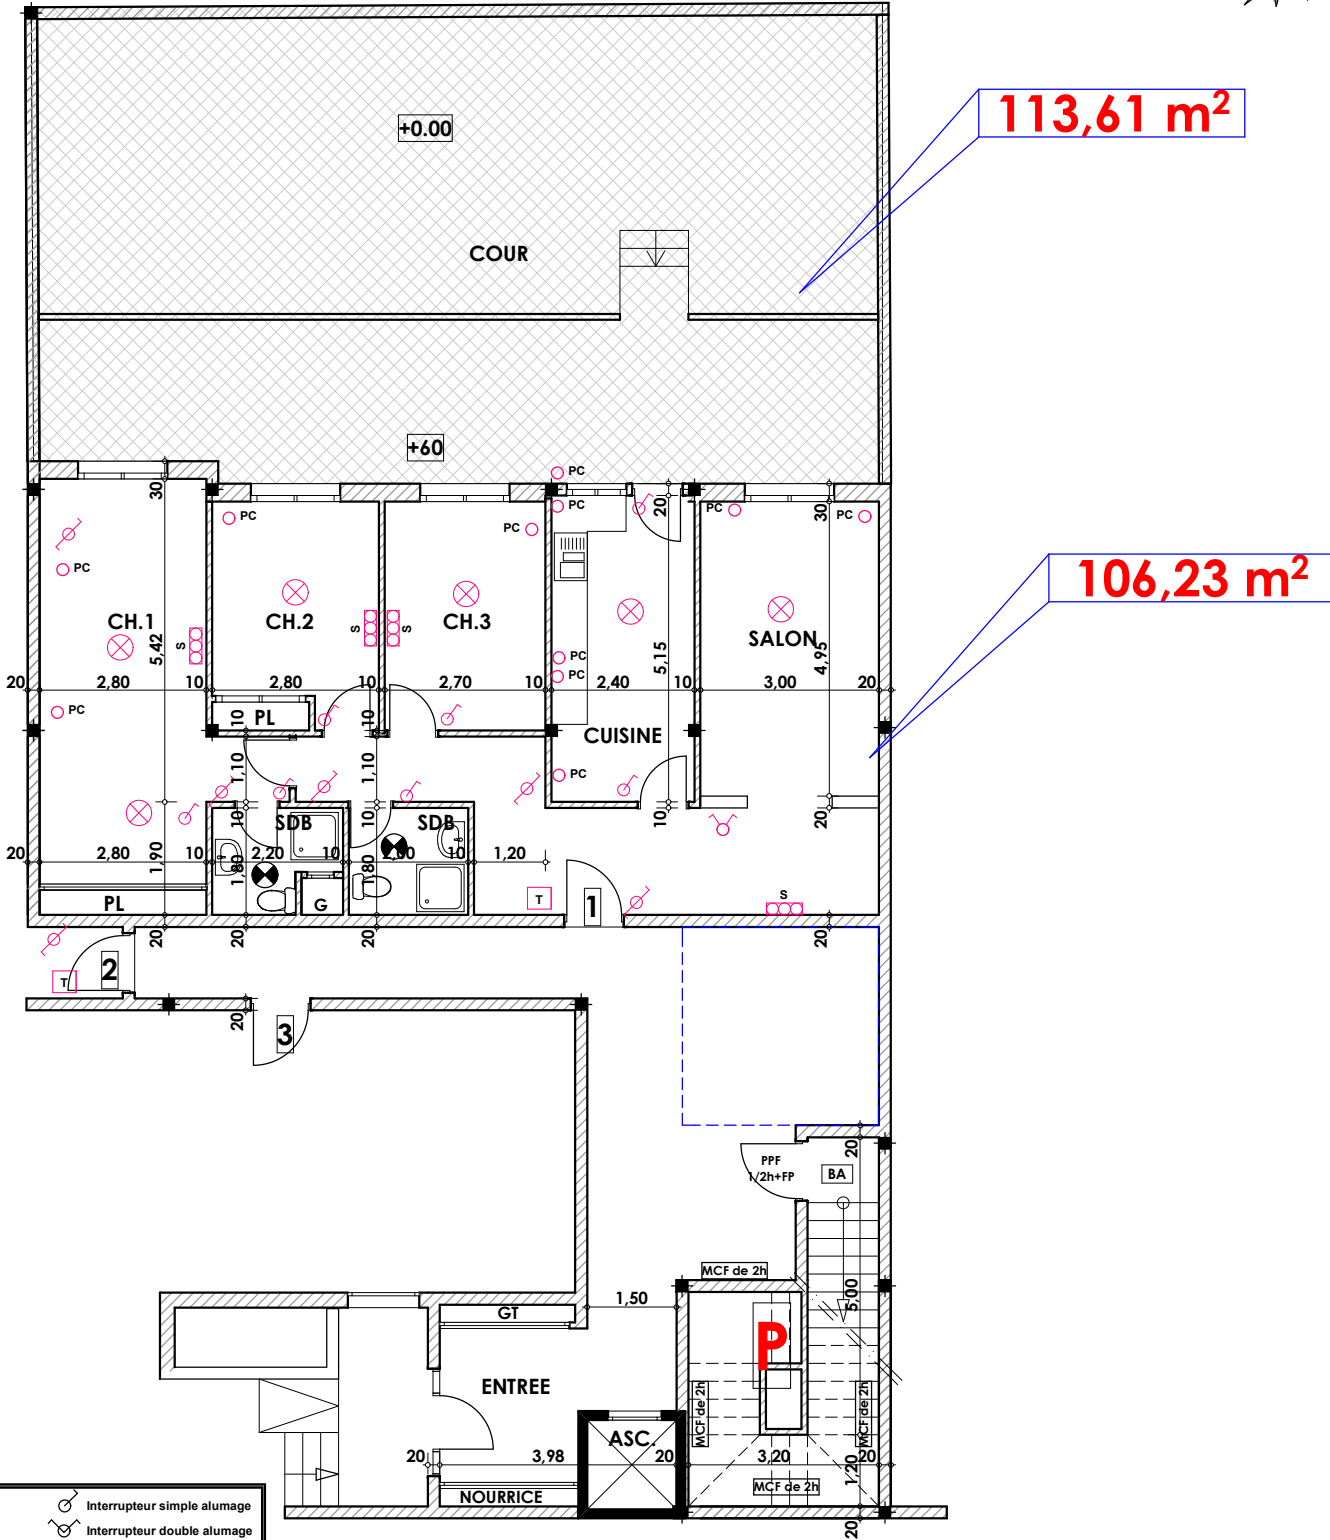

LEGENDE			
TI	— Téléphone		Interrupteur simple aluage
TV	— Télévision		Interrupteur double aluage
Pa	— Parabole		Interrupteur va et vien
PC	— Prise de Courant		Interrupteur double va et vien
	— Serie		Interphone
	— Lampe		Tableau
	— Applique		Applique etanche
			Lampe etanche

Hauteur des Serie sur Mur = 1.40 m
Hauteur des P.c des chambre = 0.47 m
Hauteur des P.c des Salon = 1.10 m
Hauteur des P.c des cuisine = 1.15 m
Hauteur des table de cuisine = 0.87 m