

Type: P06


Imm. P - apt 06 - 1<sup>er</sup> Etage

Tranche 02

Surface .Appartement + murs et piliers = 116.80 m<sup>2</sup>



116,85 m<sup>2</sup>

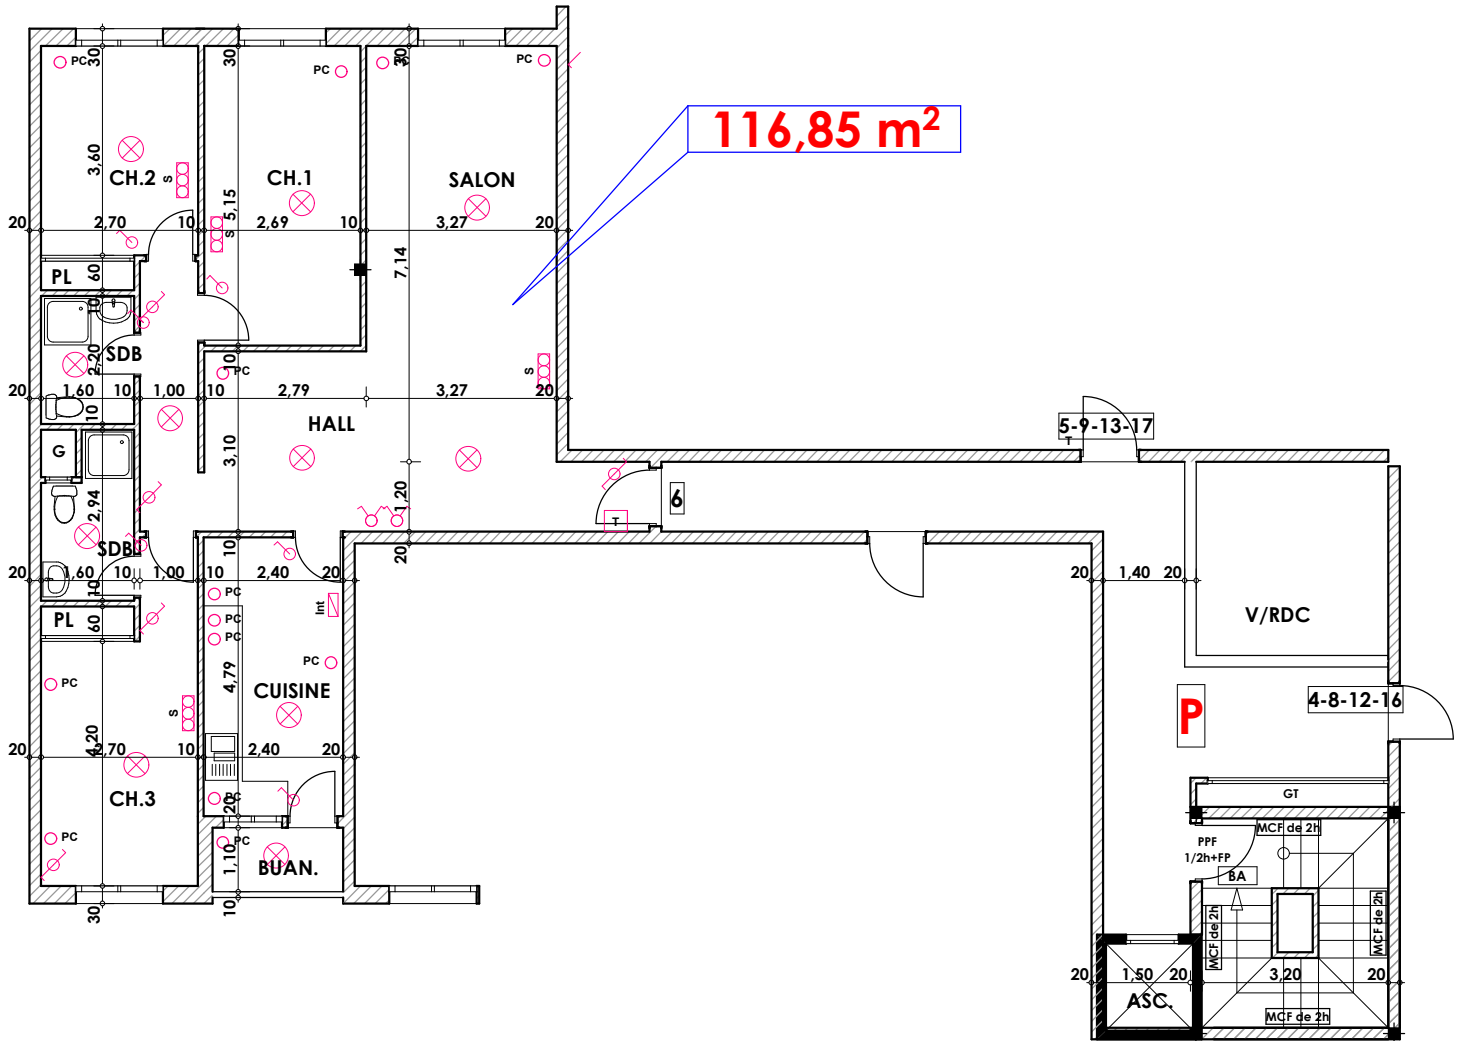

LEGENDE			
TI	Téléphone		Interrupteur simple aluage
TV	Télévision		Interrupteur double aluage
Pa	Parabole		Interrupteur va et vien
PC	Prise de Courant		Interrupteur double va et vien
	Série		Interphone
	Lampe		Tableau
	Aplique		Aplique etanche
			Lampe etanche

Hauteur des Serie sur Mur = 1.40 m
Hauteur des P.c des chambre = 0.47 m
Hauteur des P.c des Salon = 1.10 m
Hauteur des P.c des cuisine = 1.15 m
Hauteur des table de cuisine = 0.87 m