


**Type: P07**


**Imm. P - apt 07 - 1<sup>er</sup> etage**

**Tranche 02**

**Surface .Appartement + murs et piliers  
= 92,40 m<sup>2</sup>**

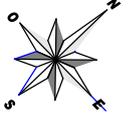

**92,40 m<sup>2</sup>**

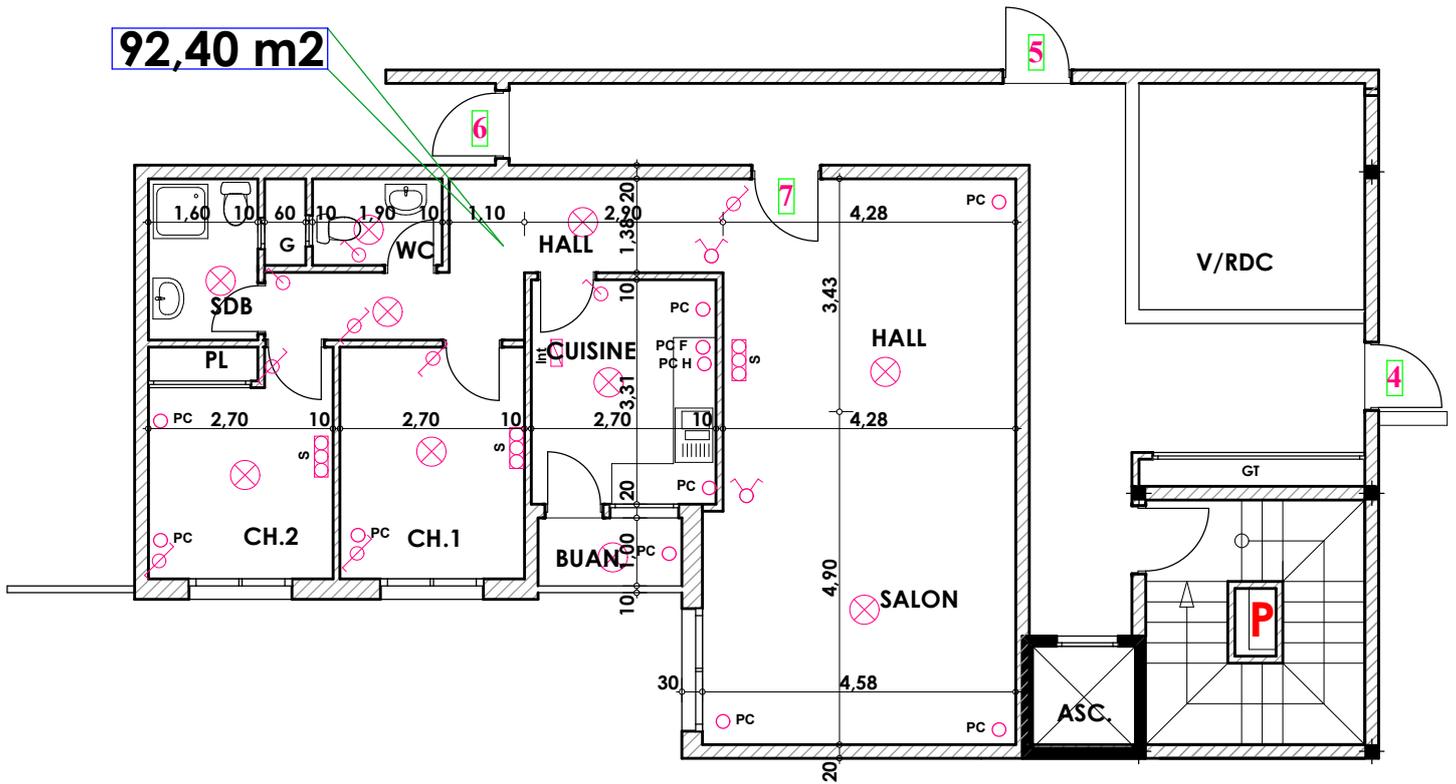

Hauteur des Serie sur Mur = 1.40 m  
Hauteur des P.c des chambre = 0.47 m  
Hauteur des P.c des Salon = 1.10 m  
Hauteur des P.c des cuisine = 1.15 m  
Hauteur des table de cuisine = 0.87 m

**LEGENDE**

|                    |                                |
|--------------------|--------------------------------|
| — Télévision       | Interrupteur simple alimage    |
| — Téléphone        | Interrupteur double alimage    |
| — Prise de Courant | Interrupteur va et vien        |
| — Serie            | Interrupteur double va et vien |
| — Lampe            | Interphone                     |
| — Applique         | Tableau                        |
|                    | Aplique etanche                |
|                    | Lampe etanche                  |