


Type: P10

Imm. P - apt 10 - 2<sup>eme</sup> Etage

Tranche 02

Surface .Appartement + murs et piliers = 116.80 m<sup>2</sup>

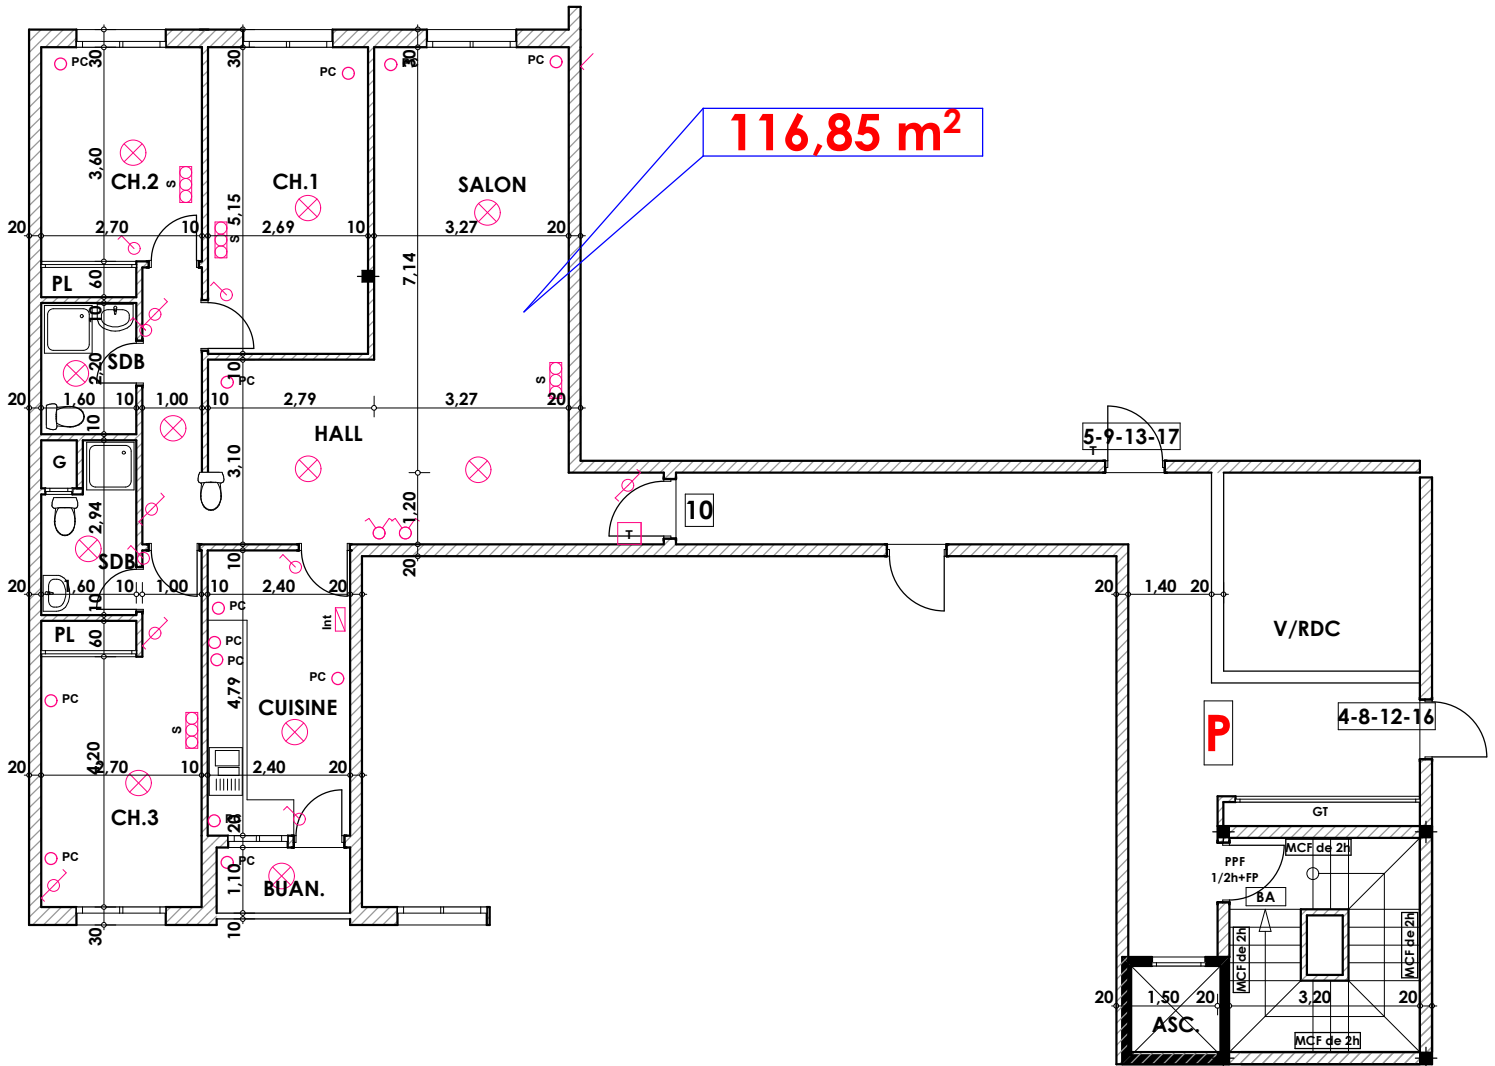

**LEGENDE**

TI	— Téléphone	⊗	Interrupteur simple aluage
TV	— Télévision	⊗	Interrupteur double aluage
Pa	— Parabole	⊗	Interrupteur va et vien
PC	— Prise de Courant	⊗	Interrupteur double va et vien
○	— Serie	⊗	Interphone
⊗	— Lampe	T	Tableau
⊗	— Applique	⊗	Applique etanche
		⊗	Lampe etanche

Hauteur des Serie sur Mur = 1.40 m  
Hauteur des P.c des chambre = 0.47 m  
Hauteur des P.c des Salon = 1.10 m  
Hauteur des P.c des cuisine = 1.15 m  
Hauteur des table de cuisine = 0.87 m