


Type: P14

Imm. P - apt 14 - 3<sup>eme</sup> Etage

Tranche 02

Surface .Appartement + murs et piliers = 116.80 m<sup>2</sup>

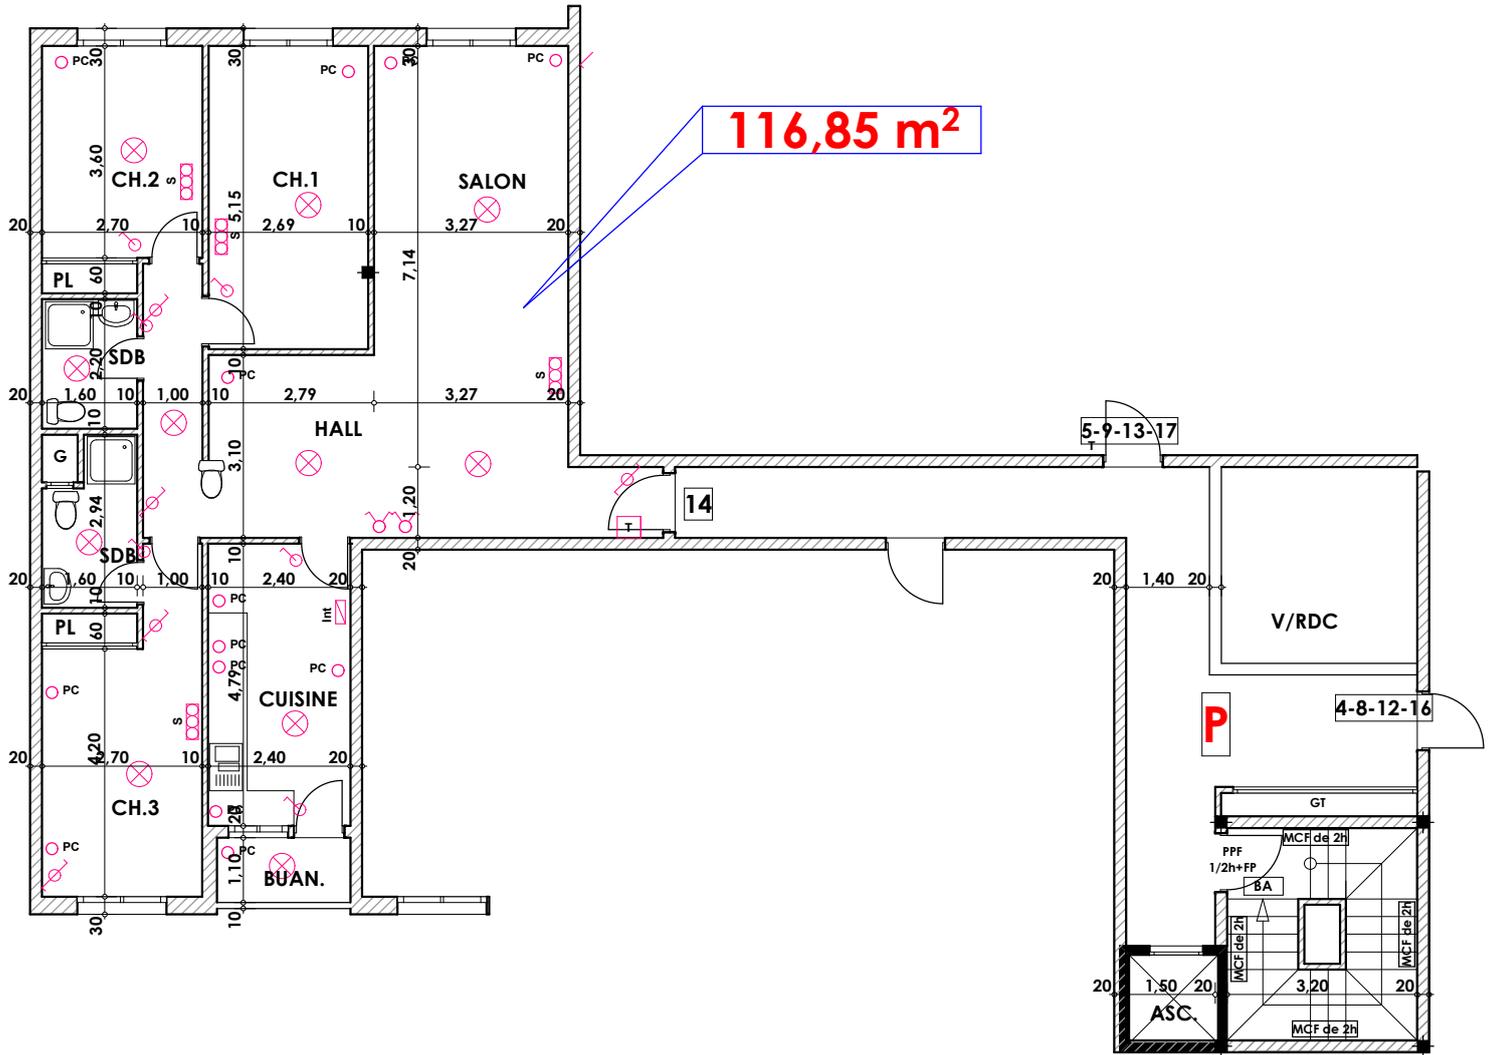

**LEGENDE**

	Téléphone		Interrupteur simple aluage
	Télévision		Interrupteur double aluage
	Parabole		Interrupteur va et vien
	Prise de Courant		Interrupteur double va et vien
	Serie		Interphone
	Lampe		Tableau
	Applique		Applique etanche
			Lampe etanche

Hauteur des Serie sur Mur = 1.40 m
Hauteur des P.c des chambre = 0.47 m
Hauteur des P.c des Salon = 1.10 m
Hauteur des P.c des cuisine = 1.15 m
Hauteur des table de cuisine = 0.87 m