


**Type: P15**


**Imm. P - appt 15 - 3<sup>eme</sup> etage**

**Tranche 02**

Surface .Appartement + murs et piliers  
= 92,40 m<sup>2</sup>

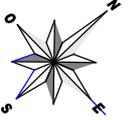

92,40 m<sup>2</sup>

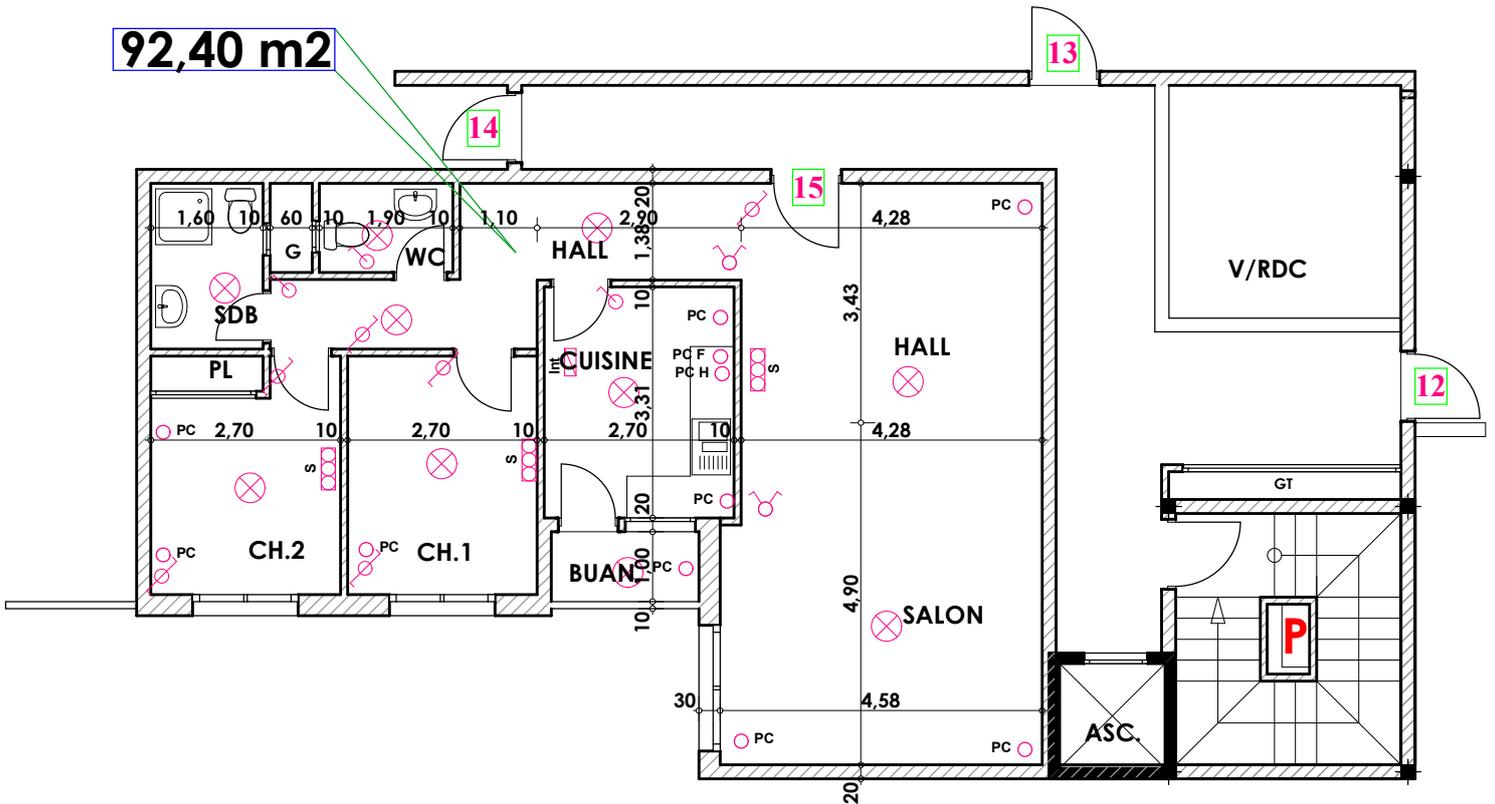

Hauteur des Serie sur Mur = 1.40 m  
Hauteur des P.c des chambre = 0.47 m  
Hauteur des P.c des Salon = 1.10 m  
Hauteur des P.c des cuisine = 1.15 m  
Hauteur des table de cuisine = 0.87 m

**LEGENDE**

- |                    |                                |
|--------------------|--------------------------------|
| — Télévision       | Interrupteur simple aluage     |
| — Téléphone        | Interrupteur double aluage     |
| — Prise de Courant | Interrupteur va et vien        |
| — Serie            | Interrupteur double va et vien |
| — Lampe            | Interphone                     |
| — Applique         | Tableau                        |
|                    | Applique etanche               |
|                    | Lampe etanche                  |