

Type: P16


Imm. P - apt 16 - 4<sup>eme</sup> etage

Tranche 02

Surface .Appartement + murs et piliers = 141.20m<sup>2</sup>



141,20 m<sup>2</sup>

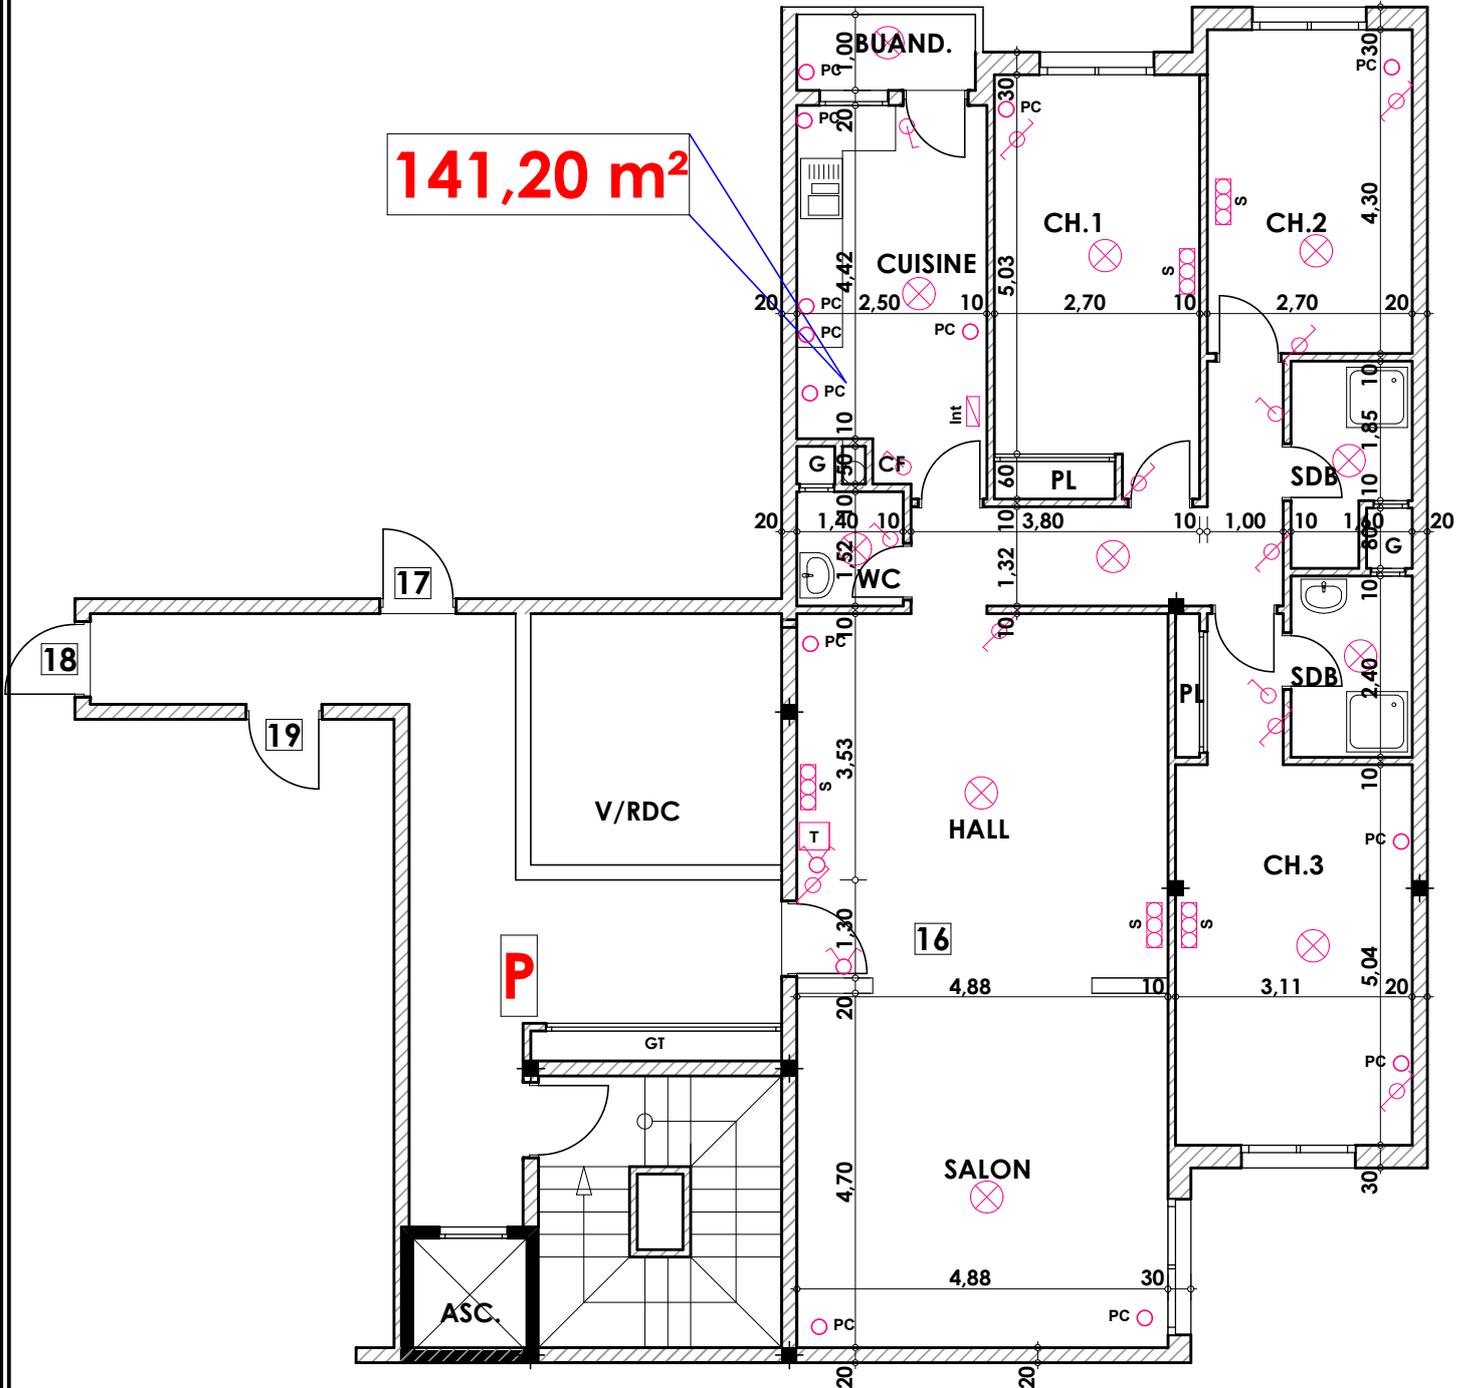

LEGENDE

- TI — Téléphone
- TV — Télévision
- Pa — Parabole
- PC — Prise de Courant
- Serie
- ⊗ — Lampe
- ⊕ — Applique

- ⊗ — Interrupteur simple alumage
- ⊗ — Interrupteur double alumage
- ⊗ — Interrupteur va et vien
- ⊗ — Interrupteur double va et vien
- Int — Interphone
- T — Tableau
- ⊗ — Applique etanche
- ⊗ — Lampe etanche

Hauteur des Serie sur Mur = 1.40 m  
Hauteur des P.c des chambre = 0.47 m  
Hauteur des P.c des Salon = 1.10 m  
Hauteur des P.c des cuisine = 1.15 m  
Hauteur des table de cuisine = 0.87 m