

Type: P18


Imm. P - apt 18 - 4^{eme} Etage

Tranche 02

Surface .Appartement + murs et piliers = 116.80 m²



116,85 m²

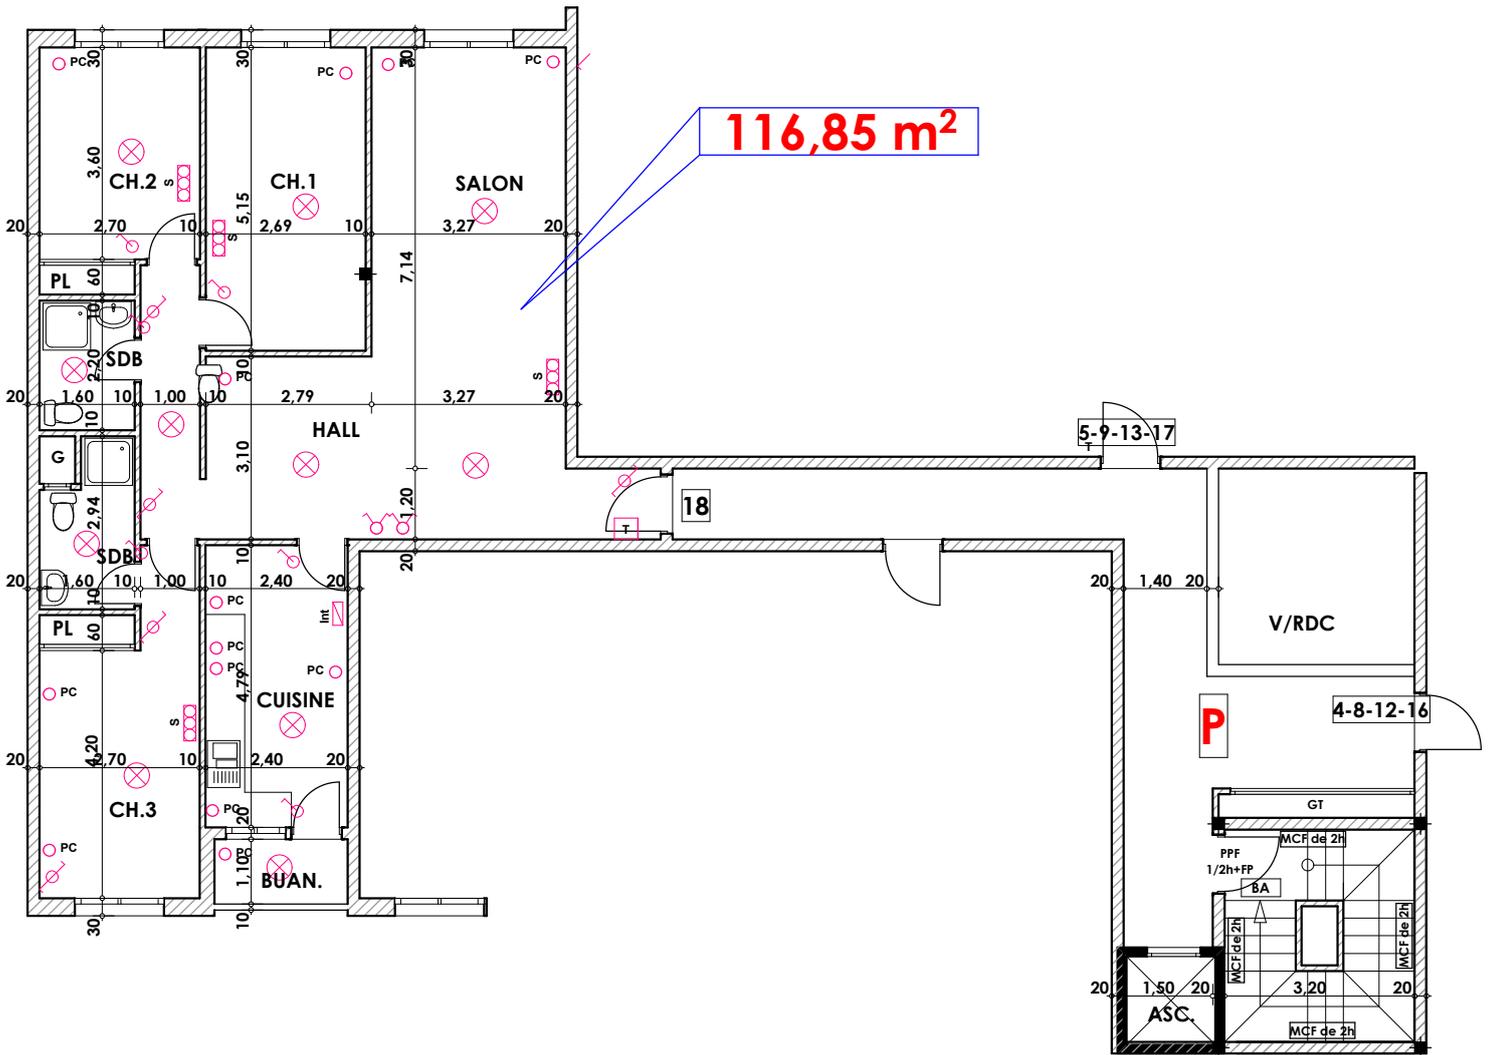

LEGENDE			
TI	— Téléphone	⊗	Interrupteur simple alumage
TV	— Télévision	⊗	Interrupteur double alumage
Pa	— Parabole	⊗	Interrupteur va et vien
PC	— Prise de Courant	⊗	Interrupteur double va et vien
⊗	— Serie	⊗	Interphone
⊗	— Lampe	T	Tableau
⊗	— Applique	⊗	Applique etanche
		⊗	Lampe etanche

Hauteur des Serie sur Mur = 1.40 m
Hauteur des P.c des chambre = 0.47 m
Hauteur des P.c des Salon = 1.10 m
Hauteur des P.c des cuisine = 1.15 m
Hauteur des table de cuisine = 0.87 m