


Type: P19


Imm. P - appt 19 - 4^{eme} etage

Tranche 02

**Surface .Appartement + murs et piliers
= 92,40 m²**

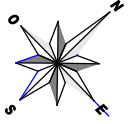

92,40 m²

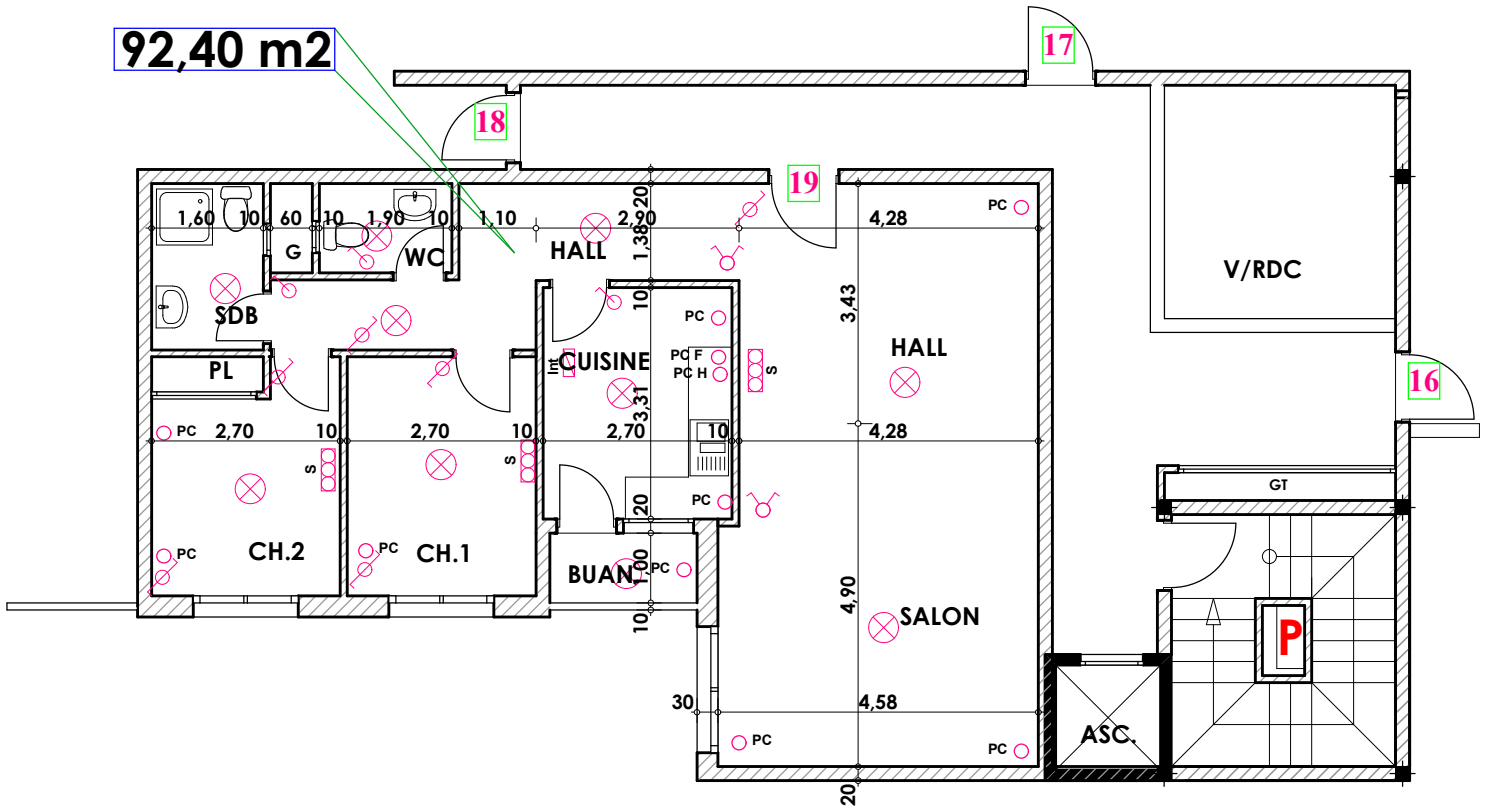

Hauteur des Serie sur Mur = 1.40 m
Hauteur des P.c des chambre = 0.47 m
Hauteur des P.c des Salon = 1.10 m
Hauteur des P.c des cuisine = 1.15 m
Hauteur des table de cuisine = 0.87 m

LEGENDE

- | | |
|-----------------------|--------------------------------|
| TV — Télévision | Interrupteur simple aluage |
| TI — Téléphone | Interrupteur double aluage |
| PC — Prise de Courant | Interrupteur double va et vien |
| S — Serie | Interrupteur double va et vien |
| — Lampe | Interphone |
| — Applique | Tableau |
| | Applique etanche |
| | Lampe etanche |