


Type: Q02

Imm. Q - apt 02 - Rez de chaussée

Tranche 02

Surface .Appartement + murs et piliers = 151.60m²
Surface Cour = 102.00 m²

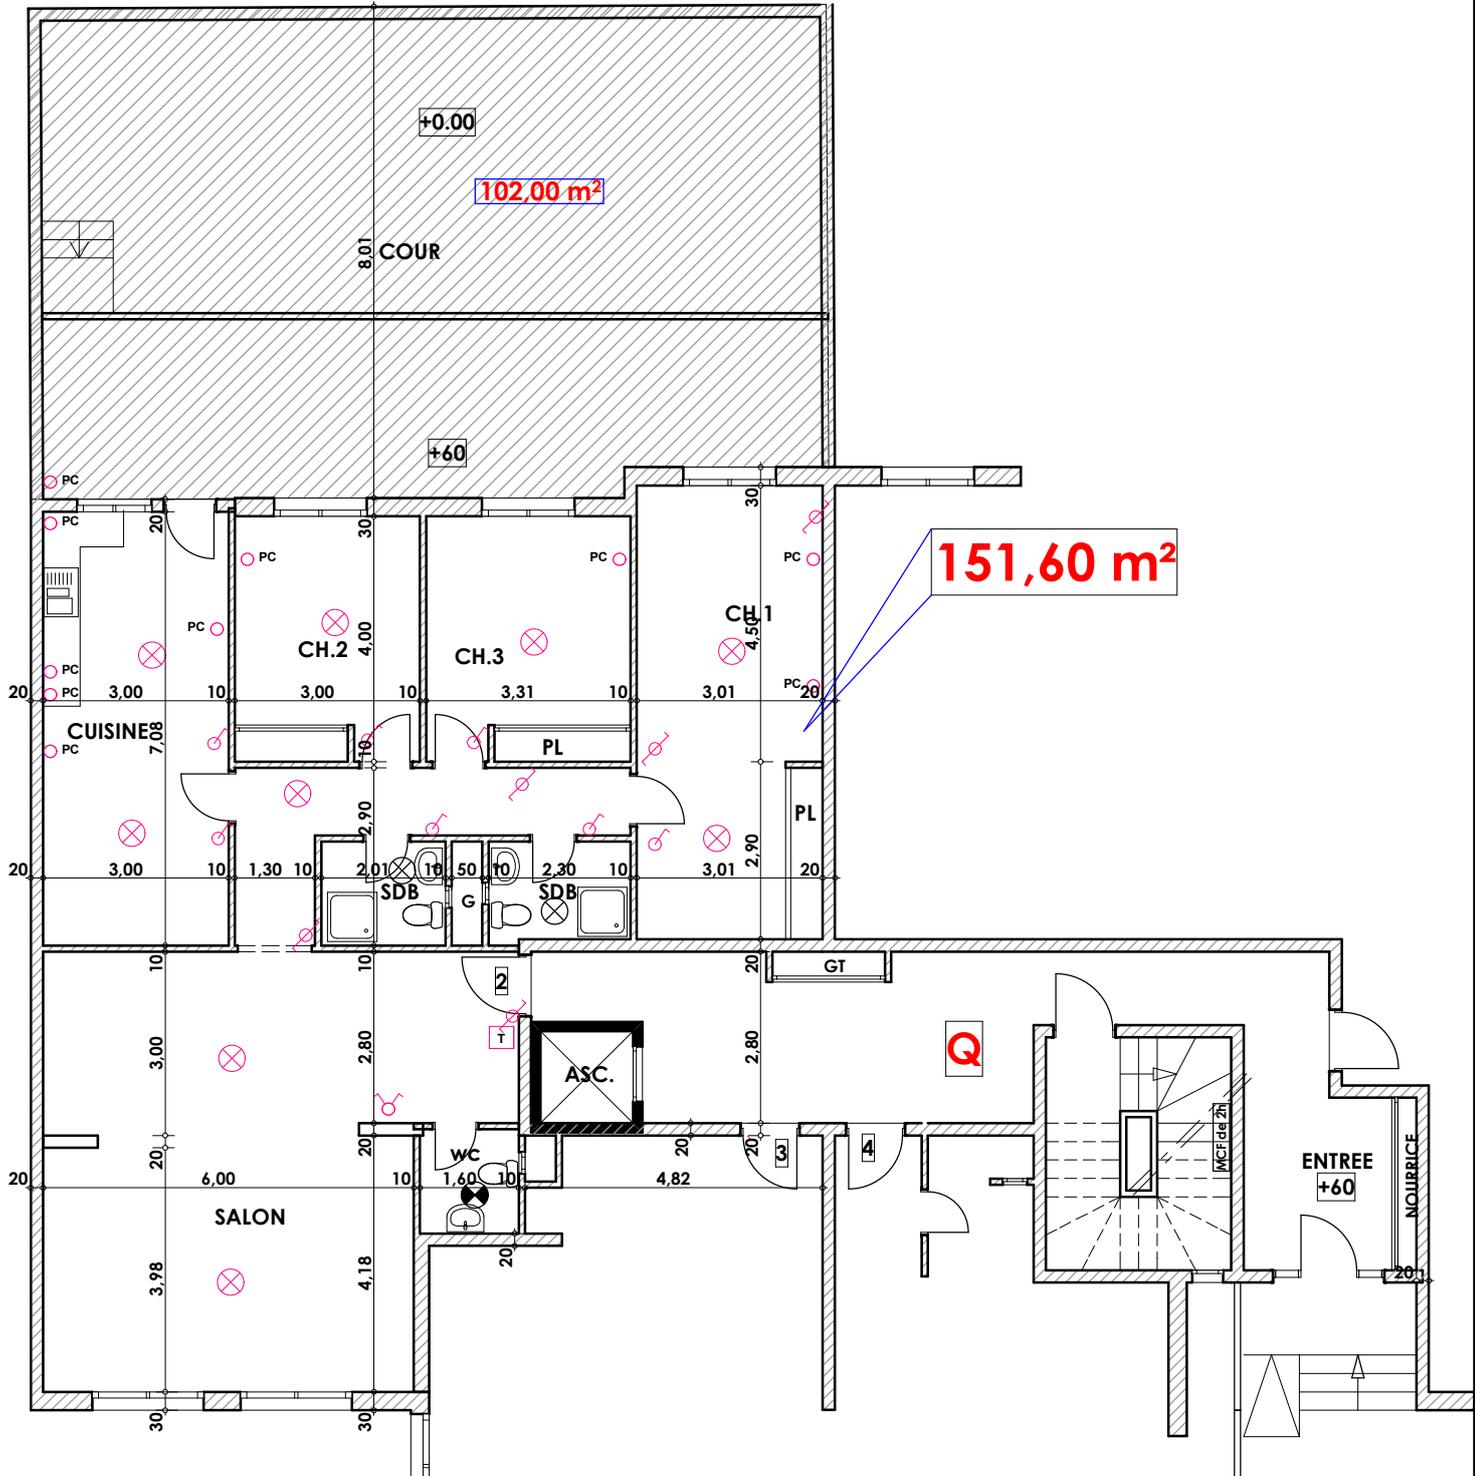

LEGENDE		
TI	Téléphone	Interrupteur simple alumage
TV	Télévision	Interrupteur double alumage
Pa	Parabole	Interrupteur va et vien
PC	Prise de Courant	Interrupteur double va et vien
Serie	Interphone	Tableau
Lampe		Applique etanche
Applique		Lampe etanche

Hauteur des Serie sur Mur = 1.40 m
Hauteur des P.c des chambre = 0.47 m
Hauteur des P.c des Salon = 1.10 m
Hauteur des P.c des cuisine = 1.15 m
Hauteur des table de cuisine = 0.87 m