


Surface .Appartement + murs et piliers = 106.50 m²

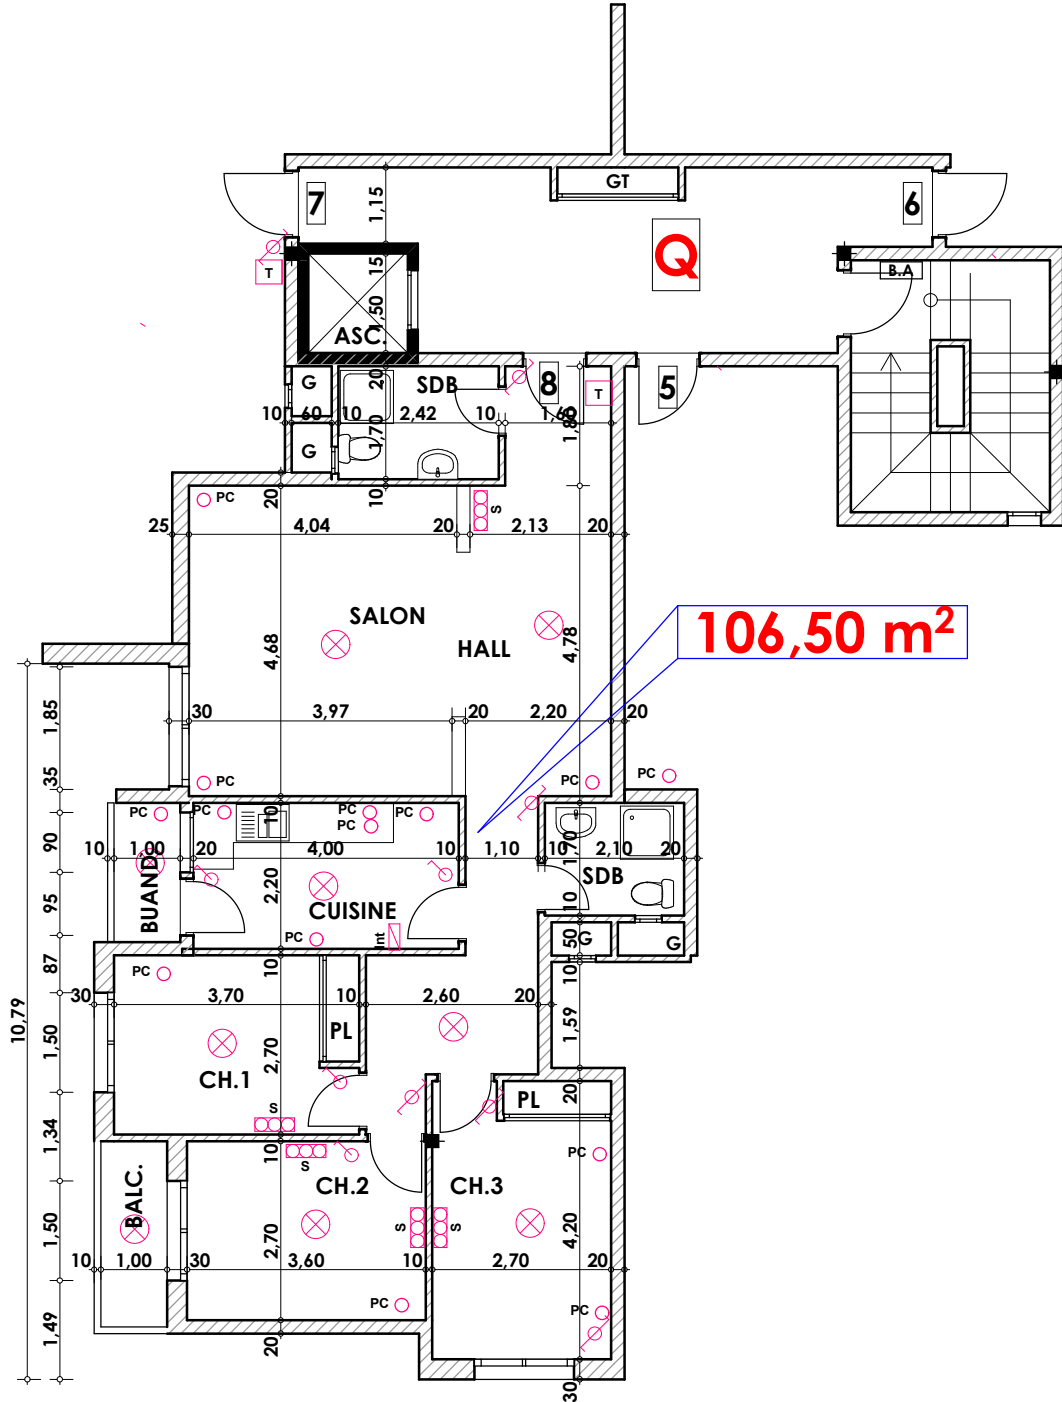

LEGENDE

- TI — Téléphone
- OTV — Télévision
- Pa — Parabole
- PC — Prise de Courant
- S — Serie
- L — Lampe
- A — Applique
- Interrupteur simple alumage
- Interrupteur double alumage
- Interrupteur va et vien
- Interrupteur double va et vien
- Interphone
- T — Tableau
- ▲ — Applique etanche
- — Lampe etanche

Hauteur des Serie sur Mur = 1.40 m
 Hauteur des P.c des chambre = 0.47 m
 Hauteur des P.c des Salon = 1.10 m
 Hauteur des P.c des cuisine = 1.15 m
 Hauteur des table de cuisine = 0.87 m