
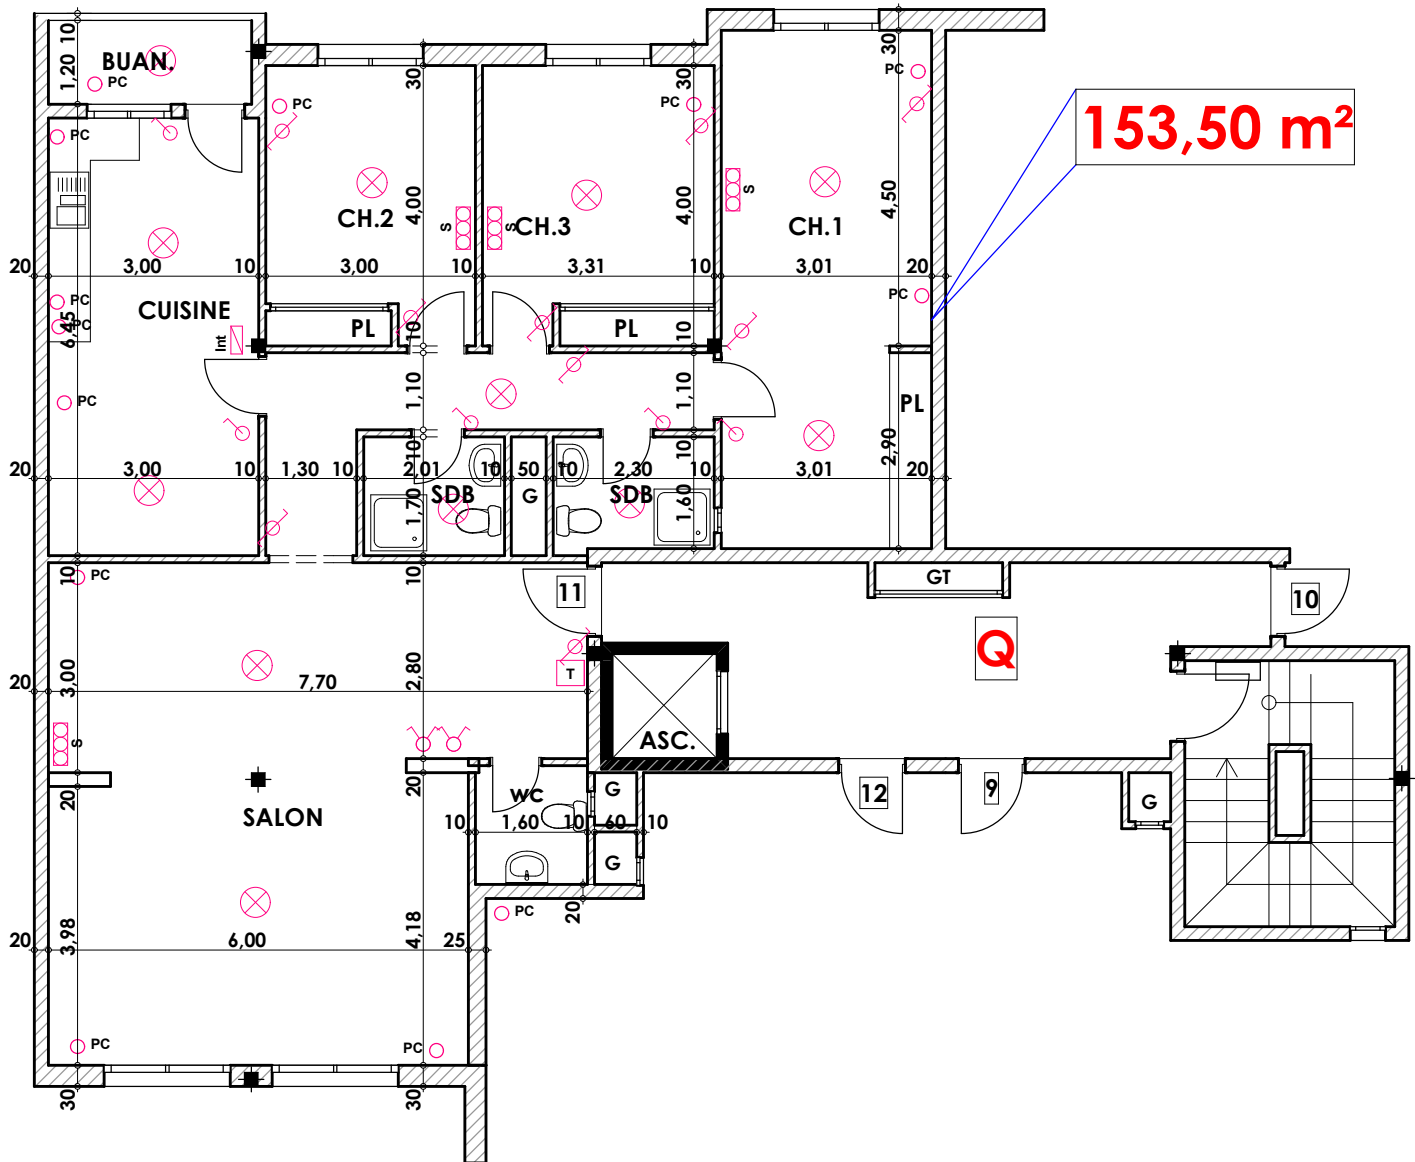


Type: Q11

Imm. Q - apt 11 - 2^{eme} etage

Tranche 02

Surface .Appartement + murs et piliers =153.50m²

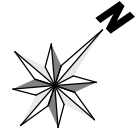

153,50 m²

LEGENDE

TI - Téléphone	Interrupteur simple alimage
TV - Télévision	Interrupteur double alimage
Pa - Parabole	Interrupteur va et vien
PC - Prise de Courant	Interrupteur double va et vien
Serie	Interphone
Lampe	Tableau
Applique	Applique etanche
	Lampe etanche

Hauteur des Serie sur Mur = 1.40 m
Hauteur des P.c des chambre = 0.47 m
Hauteur des P.c des Salon = 1.10 m
Hauteur des P.c des cuisine = 1.15 m
Hauteur des table de cuisine = 0.87 m