
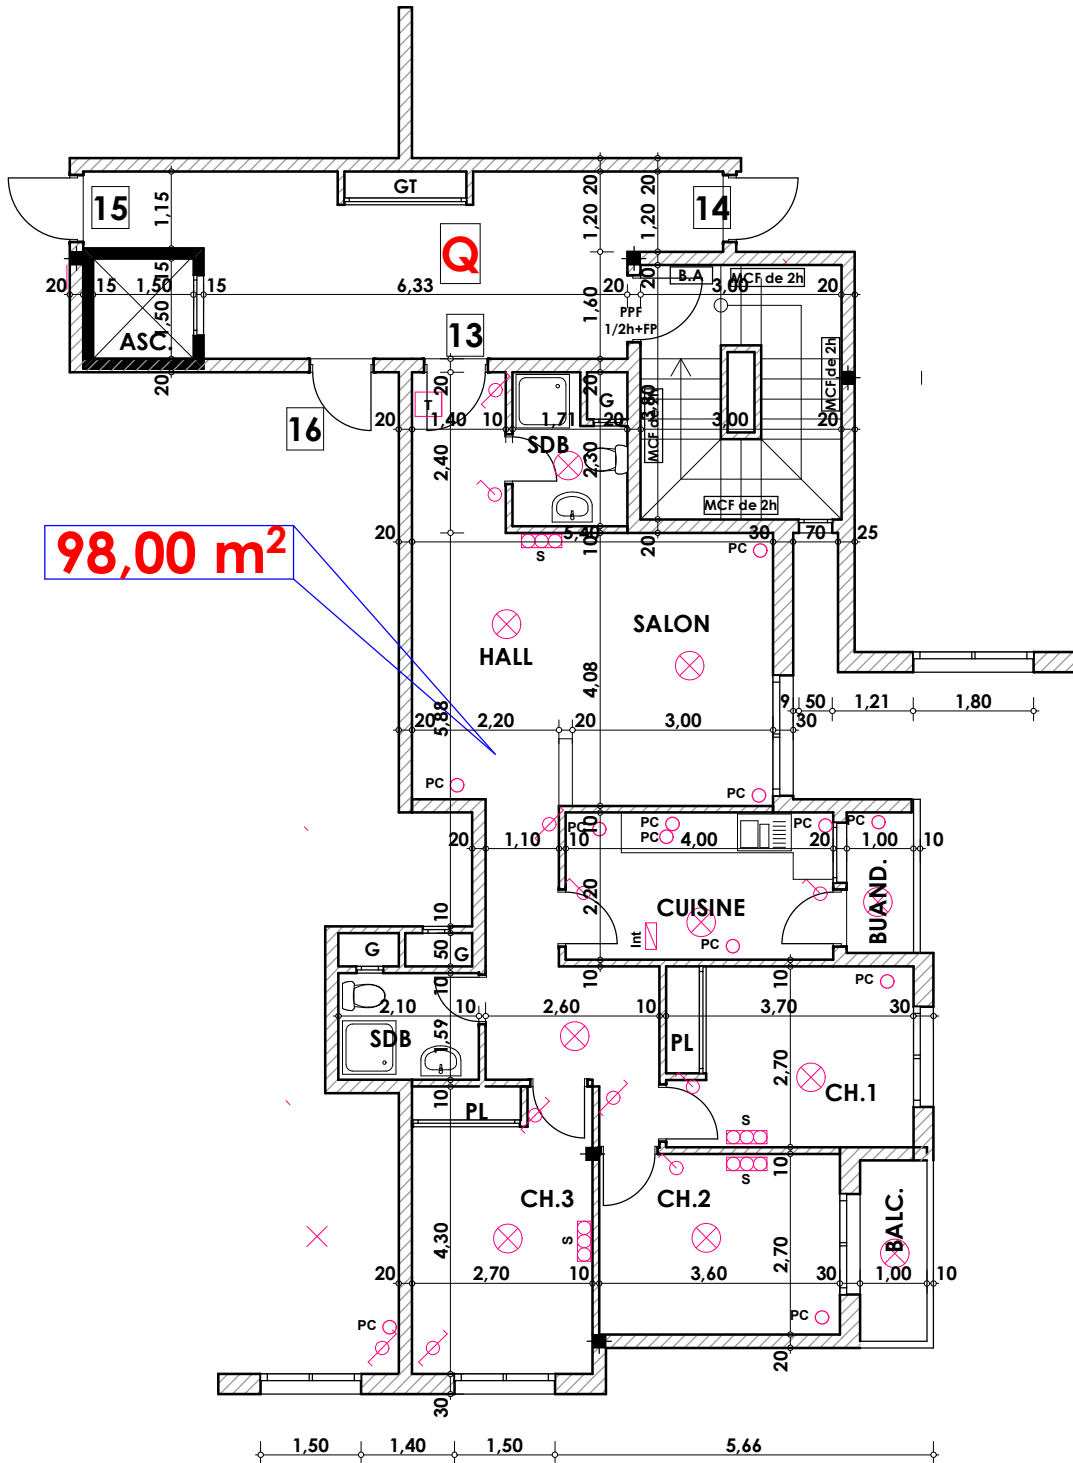


Surface .Appatement + murs et piliers = 98.00 m²

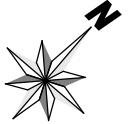

98,00 m²

LEGENDE

- TI — Téléphone
- TV — Télévision
- Pa — Parabole
- PC — Prise de Courant
- Serie
- ⊗ — Lampe
- ⊗ — Applique
- ⊗ — Interrupteur simple aluage
- ⊗ — Interrupteur double aluage
- ⊗ — Interrupteur va et vien
- ⊗ — Interrupteur double va et vien
- Int — Interphone
- T — Tableau
- ⊗ — Applique etanche
- ⊗ — Lampe etanche

Hauteur des Serie sur Mur = 1.40 m
 Hauteur des P.c des chambre = 0.47 m
 Hauteur des P.c des Salon = 1.10 m
 Hauteur des P.c des cuisine = 1.15 m
 Hauteur des table de cuisine = 0.87 m