
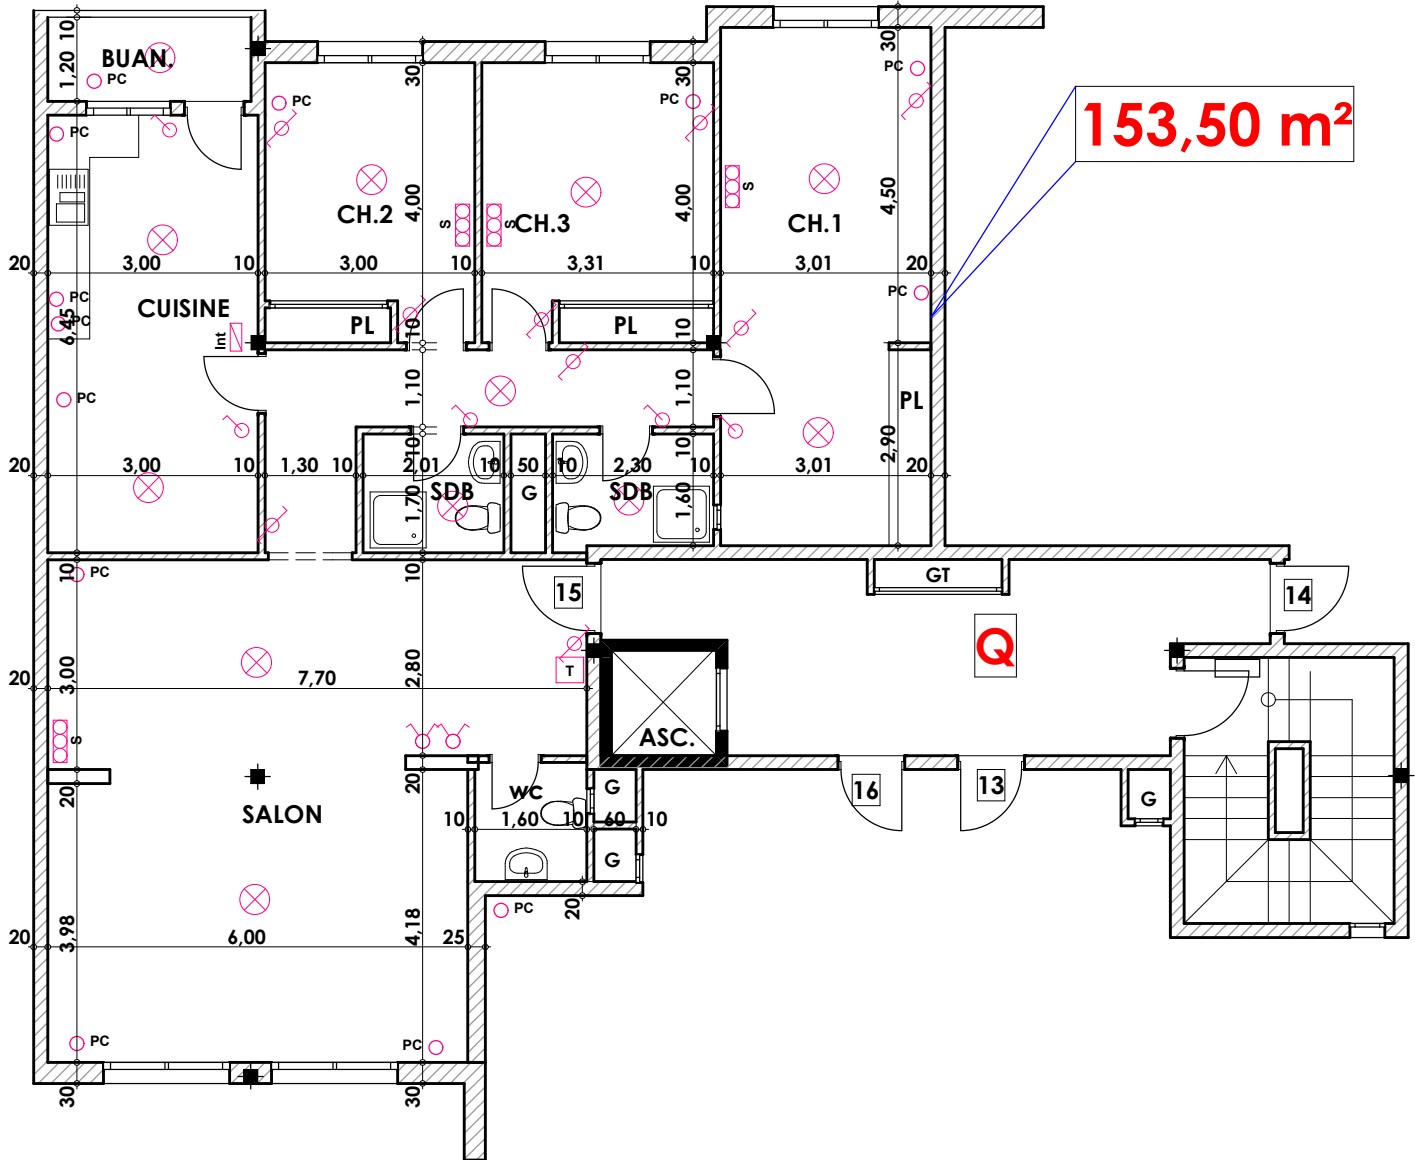


Type: Q15

Imm. Q - apt 15 - 3^{eme} etage

Tranche 02

Surface .Appartement + murs et piliers =153.50m²

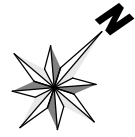

153,50 m²

LEGENDE

- TI — Téléphone
- TV — Télévision
- Pa — Parabole
- PC — Prise de Courant
- Serie
- ⊗ — Lampe
- ⊙ — Applique
- ⊗ — Interrupteur simple alimage
- ⊗ — Interrupteur double alimage
- ⊗ — Interrupteur va et vien
- ⊗ — Interrupteur double va et vien
- Int — Interphone
- T — Tableau
- ▲ — Applique etanche
- ⊗ — Lampe etanche

Hauteur des Serie sur Mur = 1.40 m
Hauteur des P.c des chambre = 0.47 m
Hauteur des P.c des Salon = 1.10 m
Hauteur des P.c des cuisine = 1.15 m
Hauteur des table de cuisine = 0.87 m