
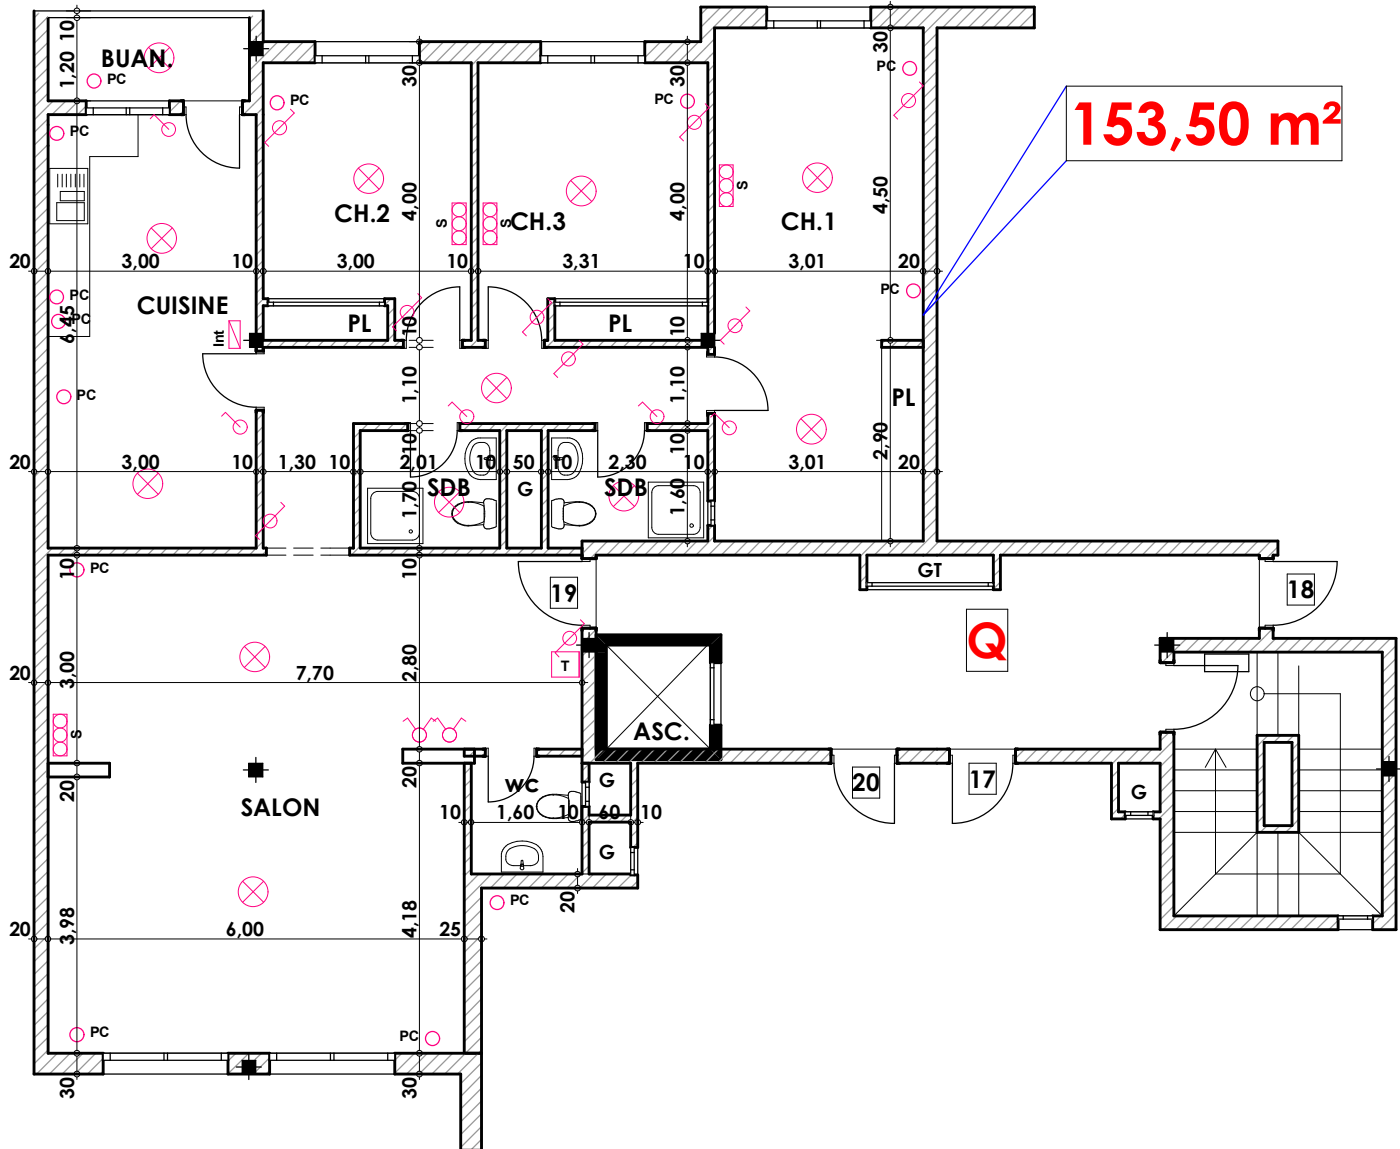


Type: Q19

Imm. Q - apt 19 - 4^{eme} etage

Tranche 02

Surface .Appartement + murs et piliers =153.50m²

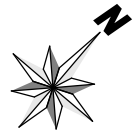

153,50 m²

LEGENDE

- | | | | |
|----|--------------------|--|-------------------------------|
| TI | — Téléphone | | Interrupteur simple aluage |
| TV | — Télévision | | Interrupteur double aluage |
| Pa | — Parabole | | Interrupteur va et ven |
| PC | — Prise de Courant | | Interrupteur double va et ven |
| | — Serie | | Interphone |
| | — Lampe | | Tableau |
| | — Applique | | Aplique etanche |
| | | | Lampe etanche |

- Hauteur des Serie sur Mur = 1.40 m
- Hauteur des P.c des chambre = 0.47 m
- Hauteur des P.c des Salon = 1.10 m
- Hauteur des P.c des cuisine = 1.15 m
- Hauteur des table de cuisine = 0.87 m