


**Surface .Appatement + murs et piliers = 106.50 m<sup>2</sup>**

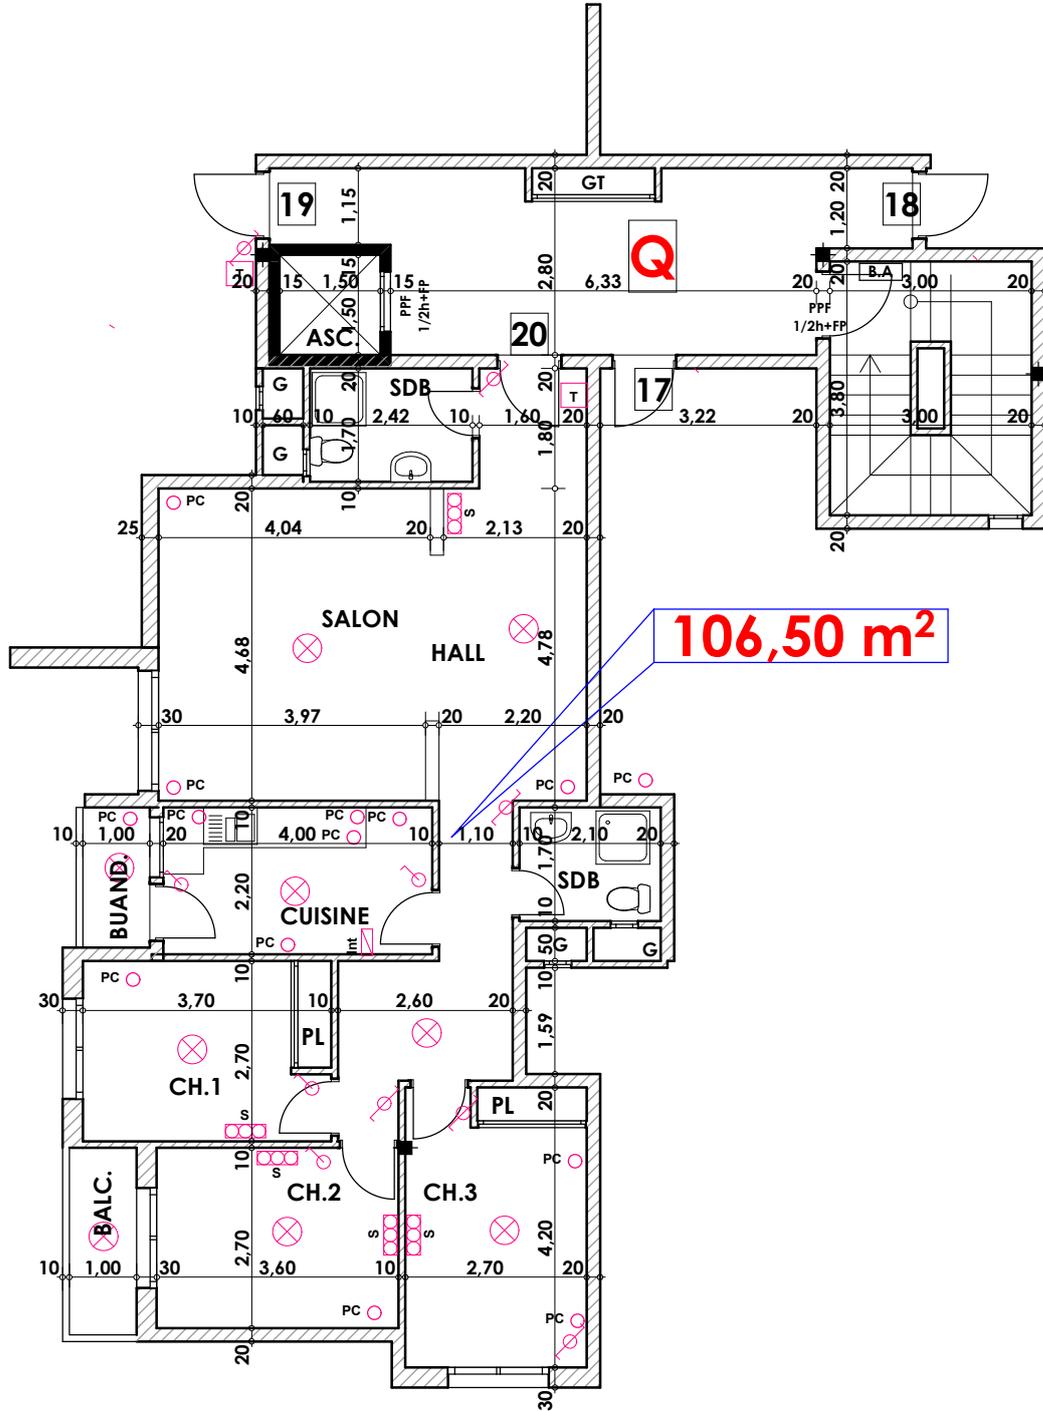

**LEGENDE**

- TI — Téléphone
- TV — Télévision
- Pa — Parabole
- PC — Prise de Courant
- Serie
- ⊗ — Lampe
- ⊕ — Applique
- ⊗ — Interrupteur simple alumage
- ⊗ — Interrupteur double alumage
- ⊗ — Interrupteur va et vien
- ⊗ — Interrupteur double va et vien
- Interphone
- T — Tableau
- ▲ — Applique etanche
- — Lampe etanche

Hauteur des Serie sur Mur = 1.40 m  
 Hauteur des P.c des chambre = 0.47 m  
 Hauteur des P.c des Salon = 1.10 m  
 Hauteur des P.c des cuisine = 1.15 m  
 Hauteur des table de cuisine = 0.87 m