


**Type: R01**

**Imm. R - apt 01 - RDCH**

**Tranche 02**


Surface .Appartement + murs et piliers  
= 87,80 m<sup>2</sup>

Surface COUR = 46,00 m<sup>2</sup>

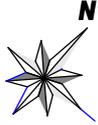

46,00 m<sup>2</sup>

87,80 m<sup>2</sup>

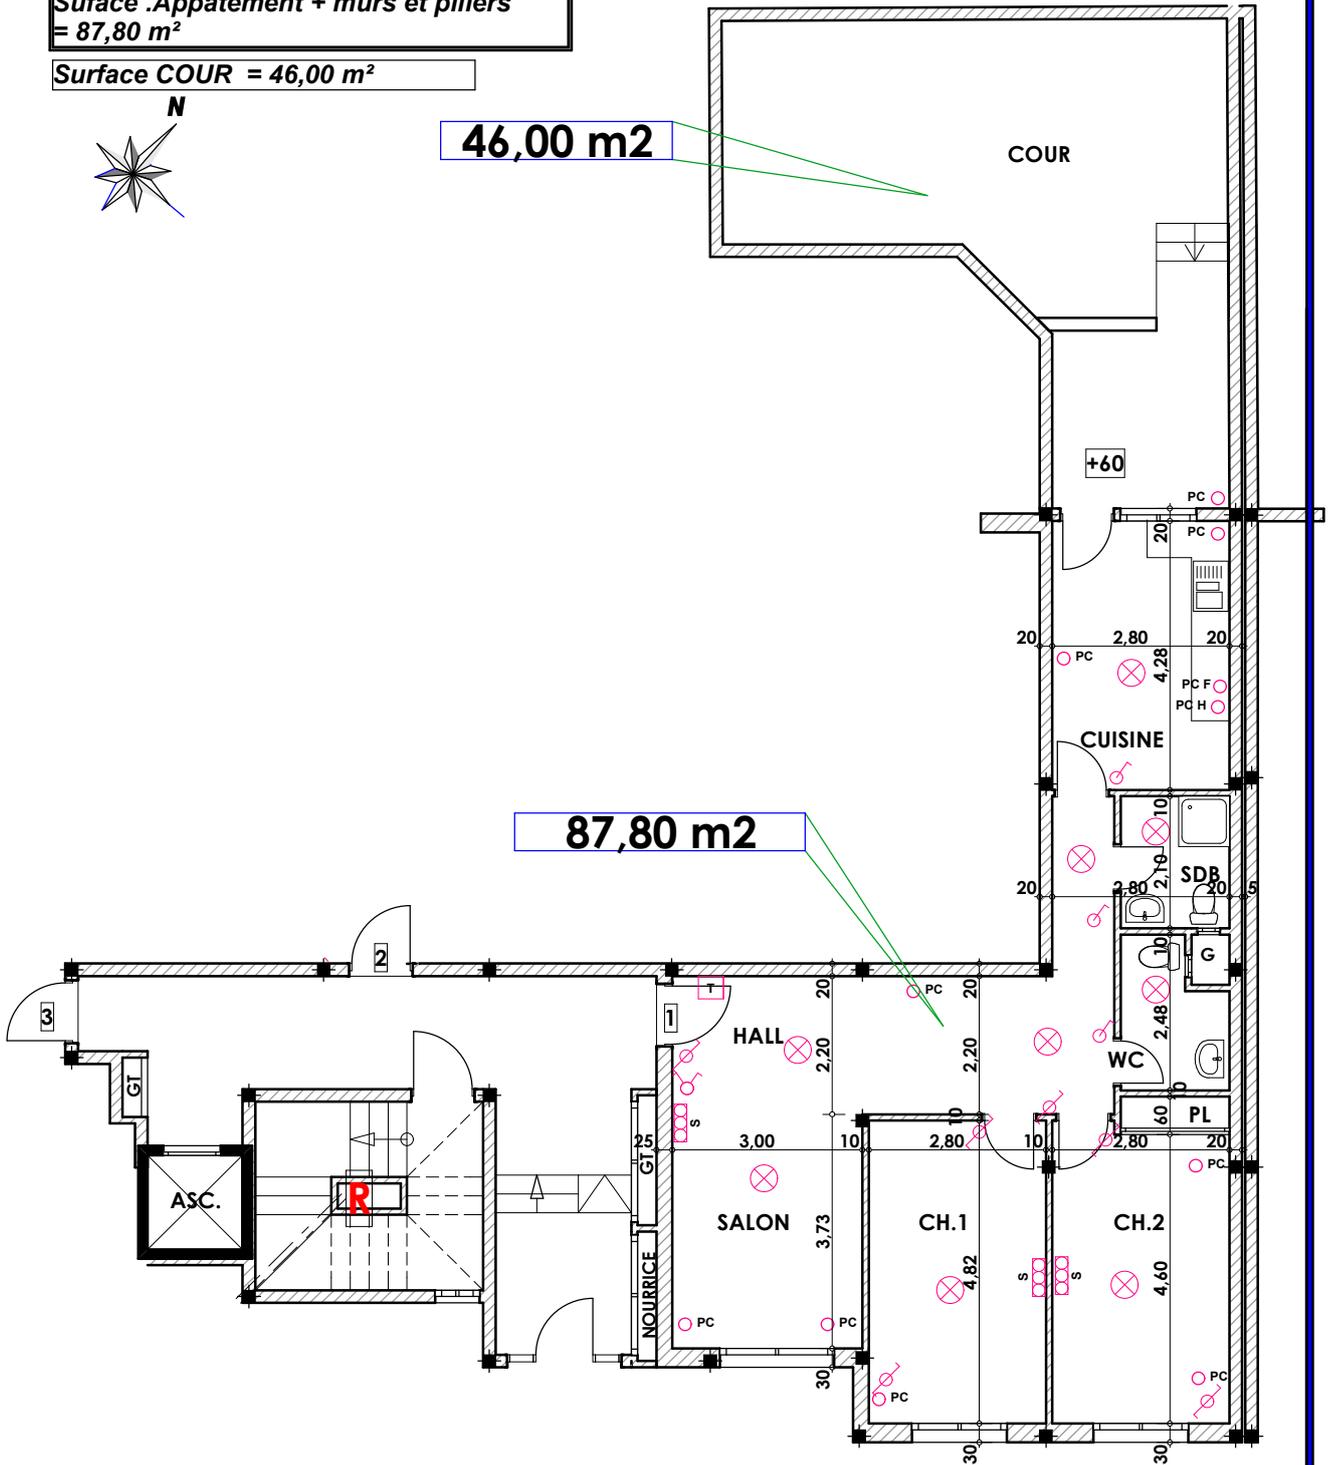

Hauteur des Serie sur Mur = 1.40 m  
Hauteur des P.c des chambre = 0.47 m  
Hauteur des P.c des Salon = 1.10 m  
Hauteur des P.c des cuisine = 1.15 m  
Hauteur des table de cuisine = 0.87 m

**LEGENDE**

TV	— Télévision	Interrupteur simple aluage
TI	— Téléphone	Interrupteur double aluage
PC	— Prise de Courant	Interrupteur va et vien
S	— Serie	Interrupteur double va et vien
— Lampe		Interphone
— Applique		Tableau
		Applique etanche
		Lampe etanche