


Type: R03

Imm. R - apt 03 - Rez de chaussée

Tranche 02

Surface .Appartement + murs et piliers = 156.70m²
Surface Cour = 204.00 m²

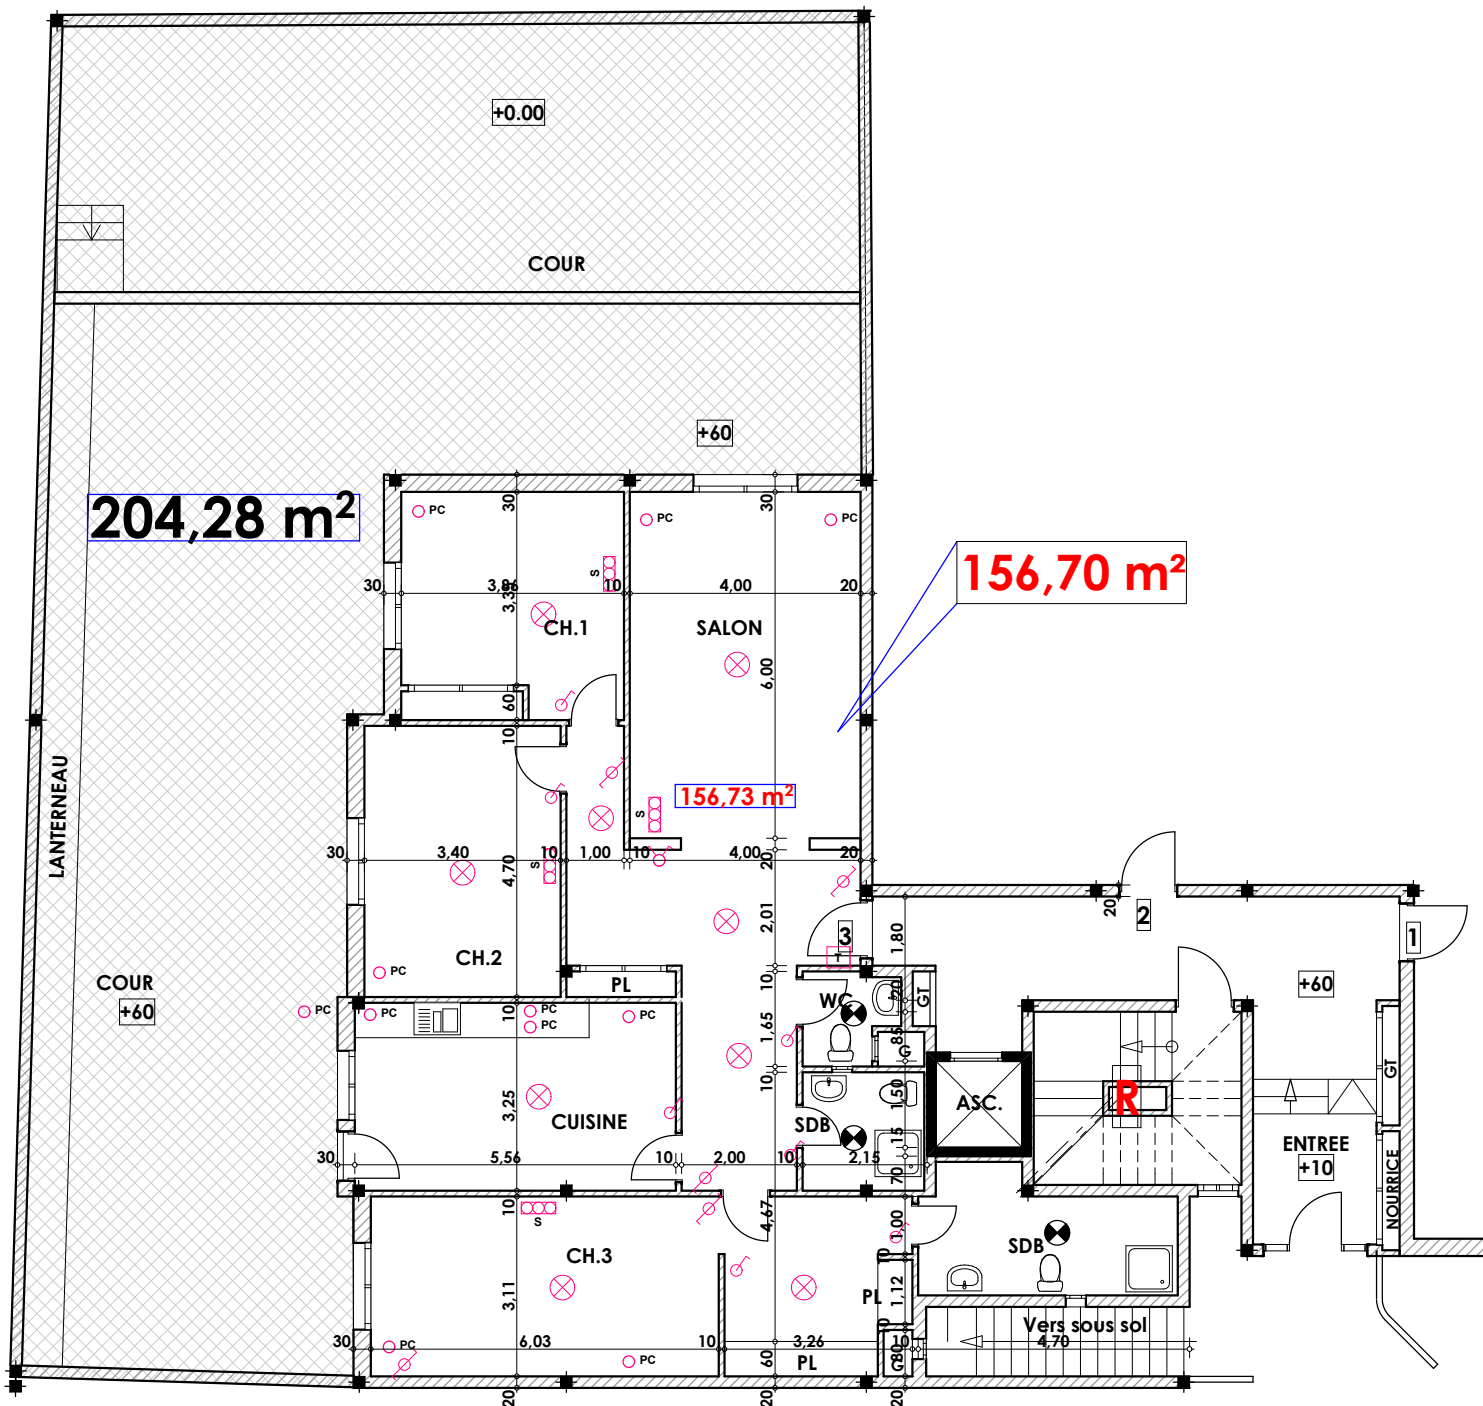

204,28 m²

156,70 m²

156,73 m²

| LEGENDE | |
|-----------------------|--------------------------------|
| TI - Téléphone | Interrupteur simple alimage |
| TV - Télévision | Interrupteur double alimage |
| Pa - Parabole | Interrupteur va et vien |
| PC - Prise de Courant | Interrupteur double va et vien |
| Serie | Interphone |
| Lampe | Tableau |
| Aplique | Aplique etanche |
| | Lampe etanche |

| |
|---------------------------------------|
| Hauteur des Serie sur Mur = 1.40 m |
| Hauteur des P.c des chambre = 0.47 m |
| Hauteur des P.c des Salon = 1.10 m |
| Hauteur des P.c des cuisine = 1.15 m |
| Hauteur des table de cuisine = 0.87 m |