

Type: S01

Imm. S - apt 01 - Rez de chaussée


Tranche 02

Surface .Appartement + murs et piliers = 111.90 m<sup>2</sup>  
Surface Cour = 50.50 m<sup>2</sup>



50,50 m<sup>2</sup>

111,92 m<sup>2</sup>

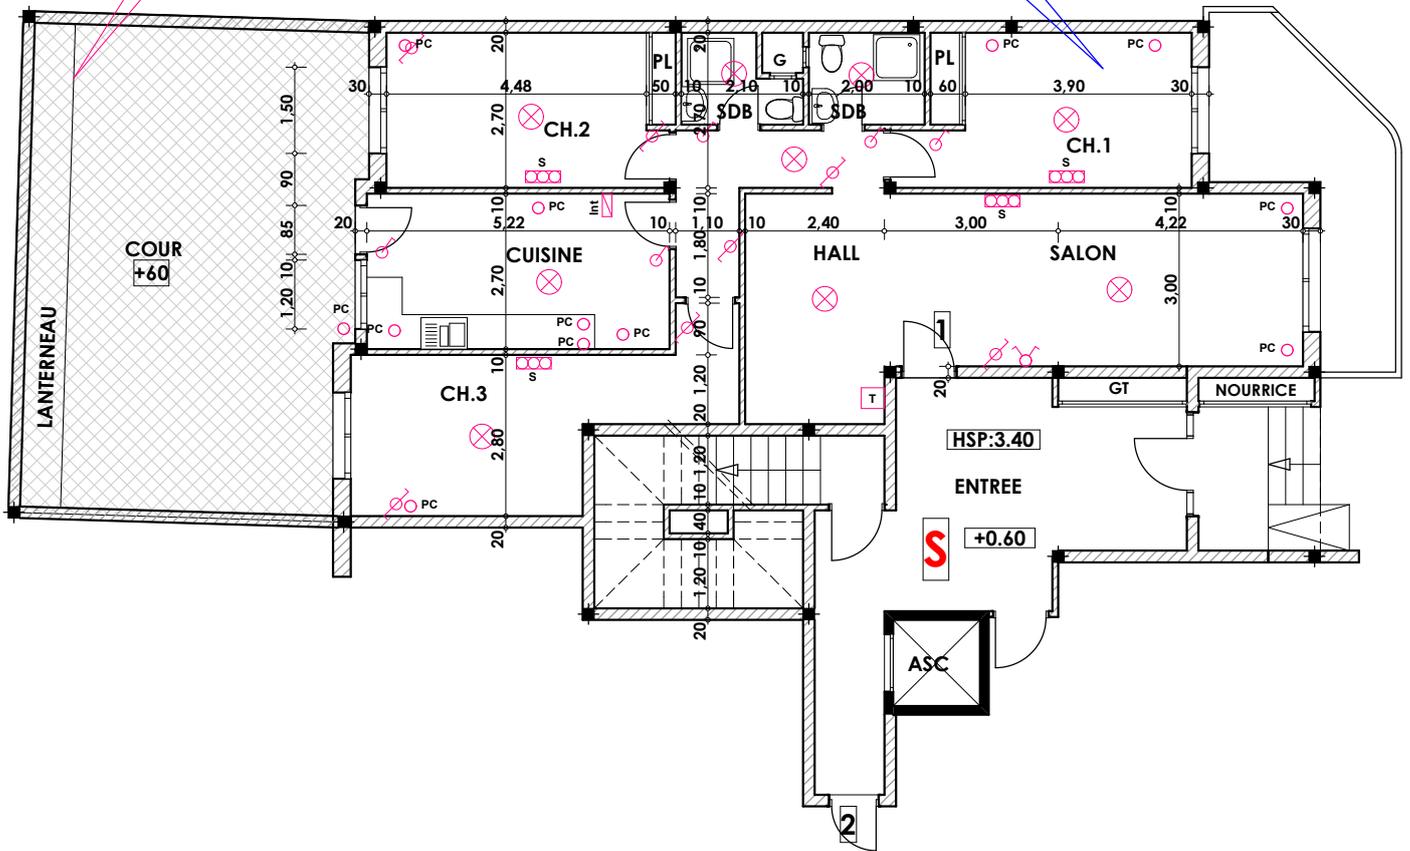

LEGENDE

- |                       |                               |
|-----------------------|-------------------------------|
| TI — Téléphone        | Interruteur simple alumage    |
| OTV — Télévision      | Interruteur double alumage    |
| Pa — Parabole         | Interruteur va et vien        |
| PC — Prise de Courant | Interruteur double va et vien |
| — Serie               | Interphone                    |
| — Lampe               | T Tableau                     |
| — Applique            | ▲ Applique etanche            |
|                       | ● Lampe etanche               |

Hauteur des Serie sur Mur = 1.40 m  
Hauteur des P.c des chambre = 0.47 m  
Hauteur des P.c des Salon = 1.10 m  
Hauteur des P.c des cuisine = 1.15 m  
Hauteur des table de cuisine = 0.87 m