


**Type: S 02**

**Imm. S - apt 02 - RDC etage**

**Tranche 02**

Surface .Appartement + murs et piliers  
= 118,00m<sup>2</sup>  
Cour = 70.22 m<sup>2</sup>

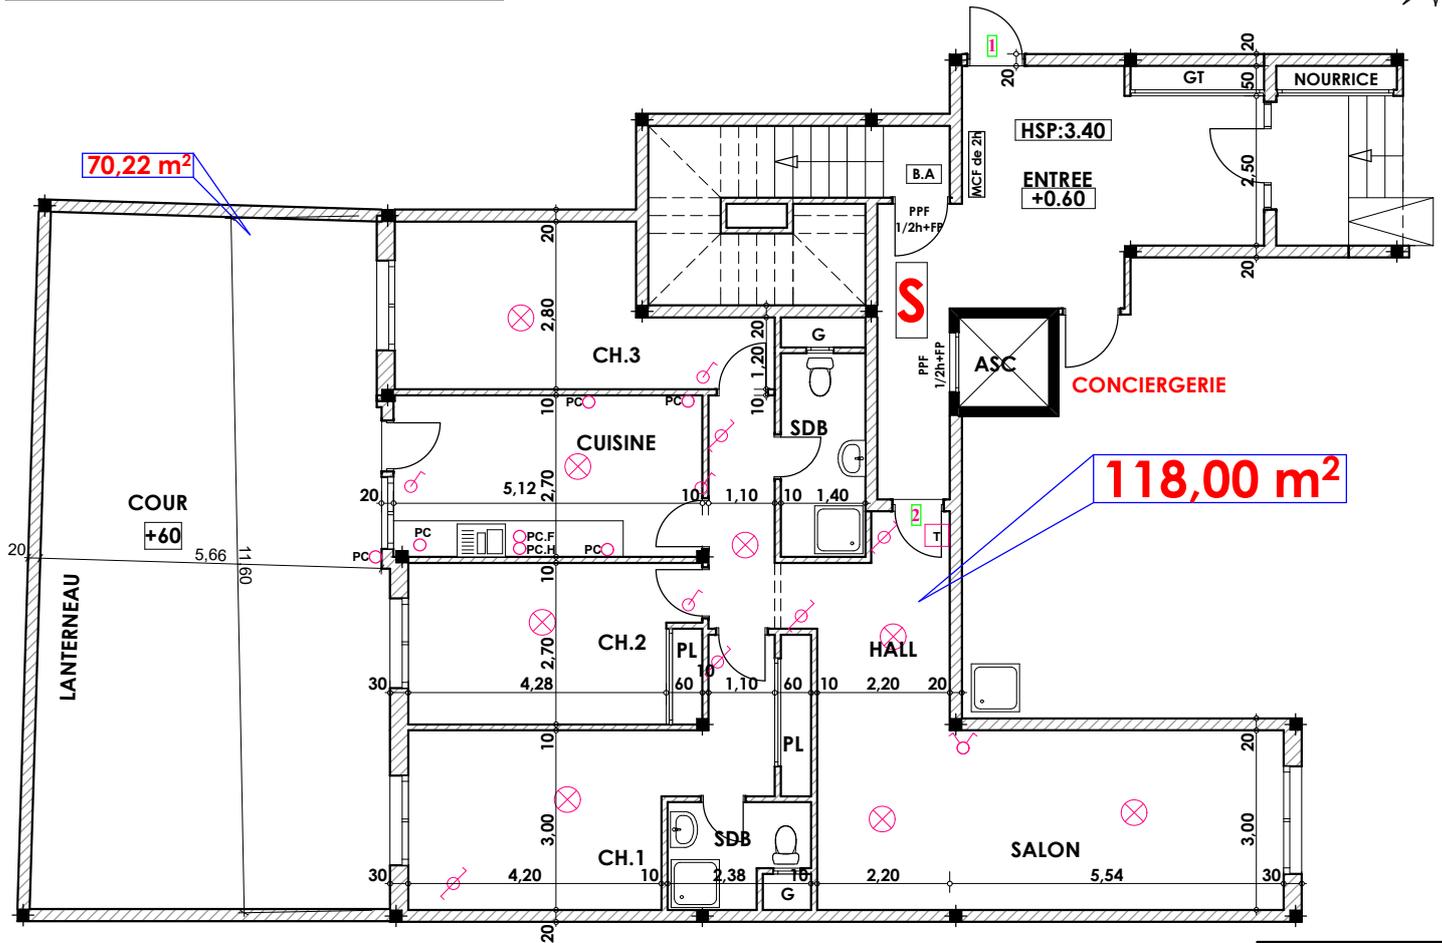

Hauteur des Serie sur Mur = 1.40 m  
Hauteur des P.c des chambre = 0.47 m  
Hauteur des P.c des Salon = 1.10 m  
Hauteur des P.c des cuisine = 1.15 m  
Hauteur des table de cuisine = 0.87 m

LEGENDE	
TV - Télévision	Interrupteur simple alumage
TI - Téléphone	Interrupteur double alumage
PC - Prise de Courant	Interrupteur va et vien
S - Serie	Interrupteur double va et vien
Lamp - Lampe	Interphone
Applique - Applique	Tableau
	Applique etanche
	Lampe etanche