


Type: T 02

Imm. T - apt 02 - 1^{er} étage

Tranche 02

Surface .Appartement + murs et piliers
= 130,80m²

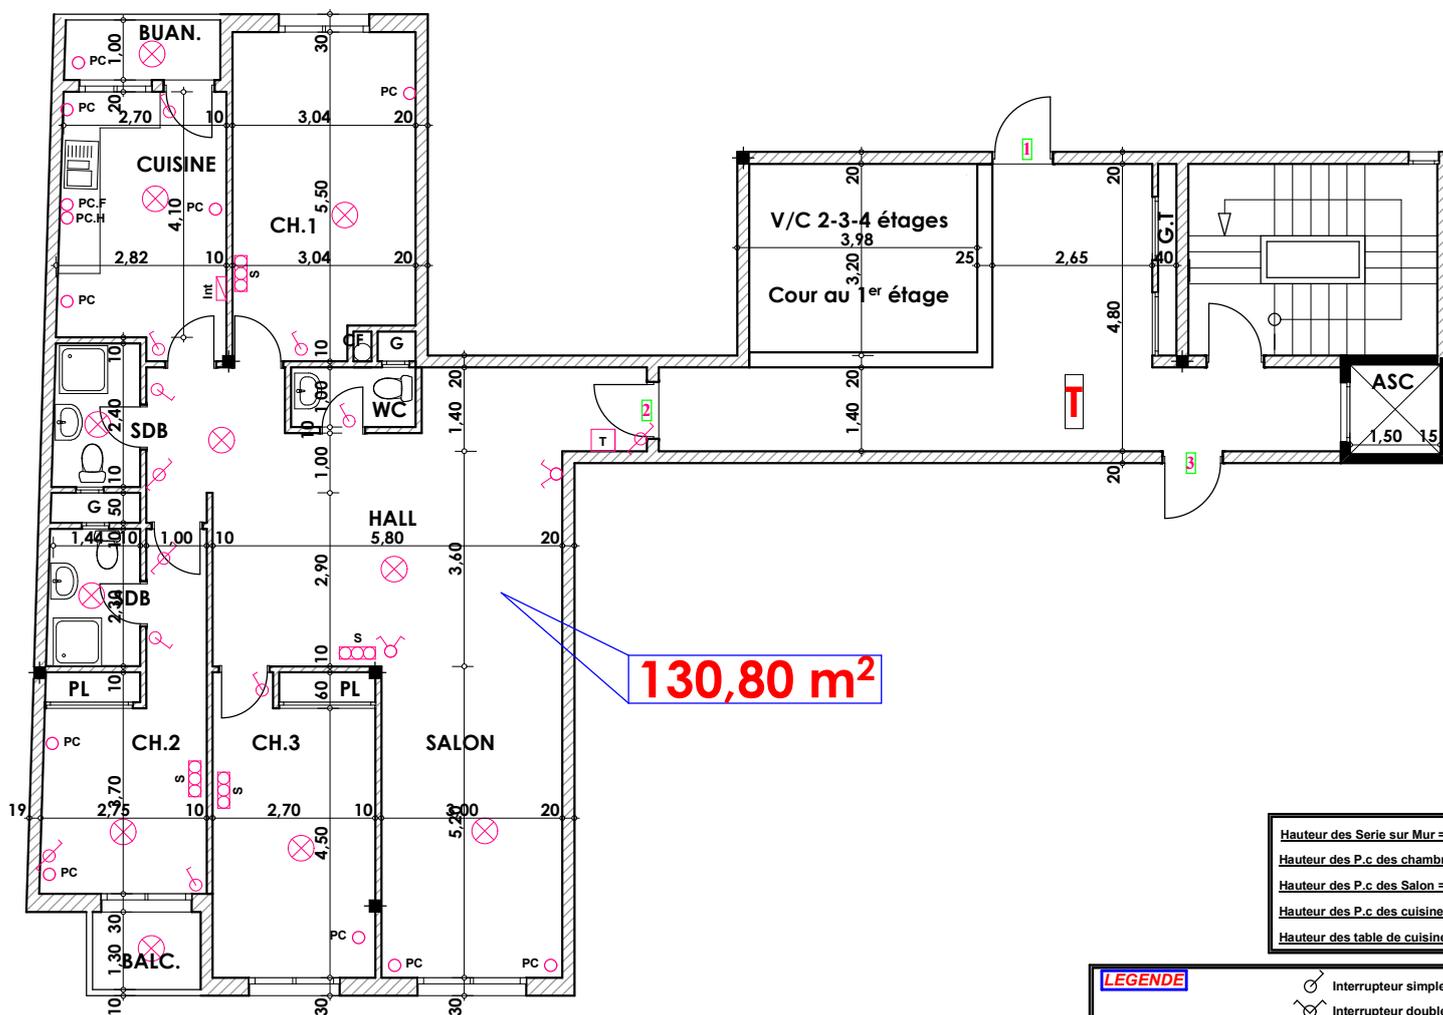

130,80 m²

Hauteur des Serie sur Mur = 1.40 m
Hauteur des P.c des chambre = 0.47 m
Hauteur des P.c des Salon = 1.10 m
Hauteur des P.c des cuisine = 1.15 m
Hauteur des table de cuisine = 0.87 m

LEGENDE			
	Télévision		Interrupteur simple alimage
	Téléphone		Interrupteur double alimage
	Prise de Courant		Interrupteur va et vien
	Serie		Interrupteur double va et vien
	Lampe		Interphone
	Applique		Tableau
			Aplique etanche
			Lampe etanche