


Type: T05

Imm. T - appt 05 - 2^{eme} etage

Tranche 02

Surface .Appartement + murs et piliers
= 130,80m²

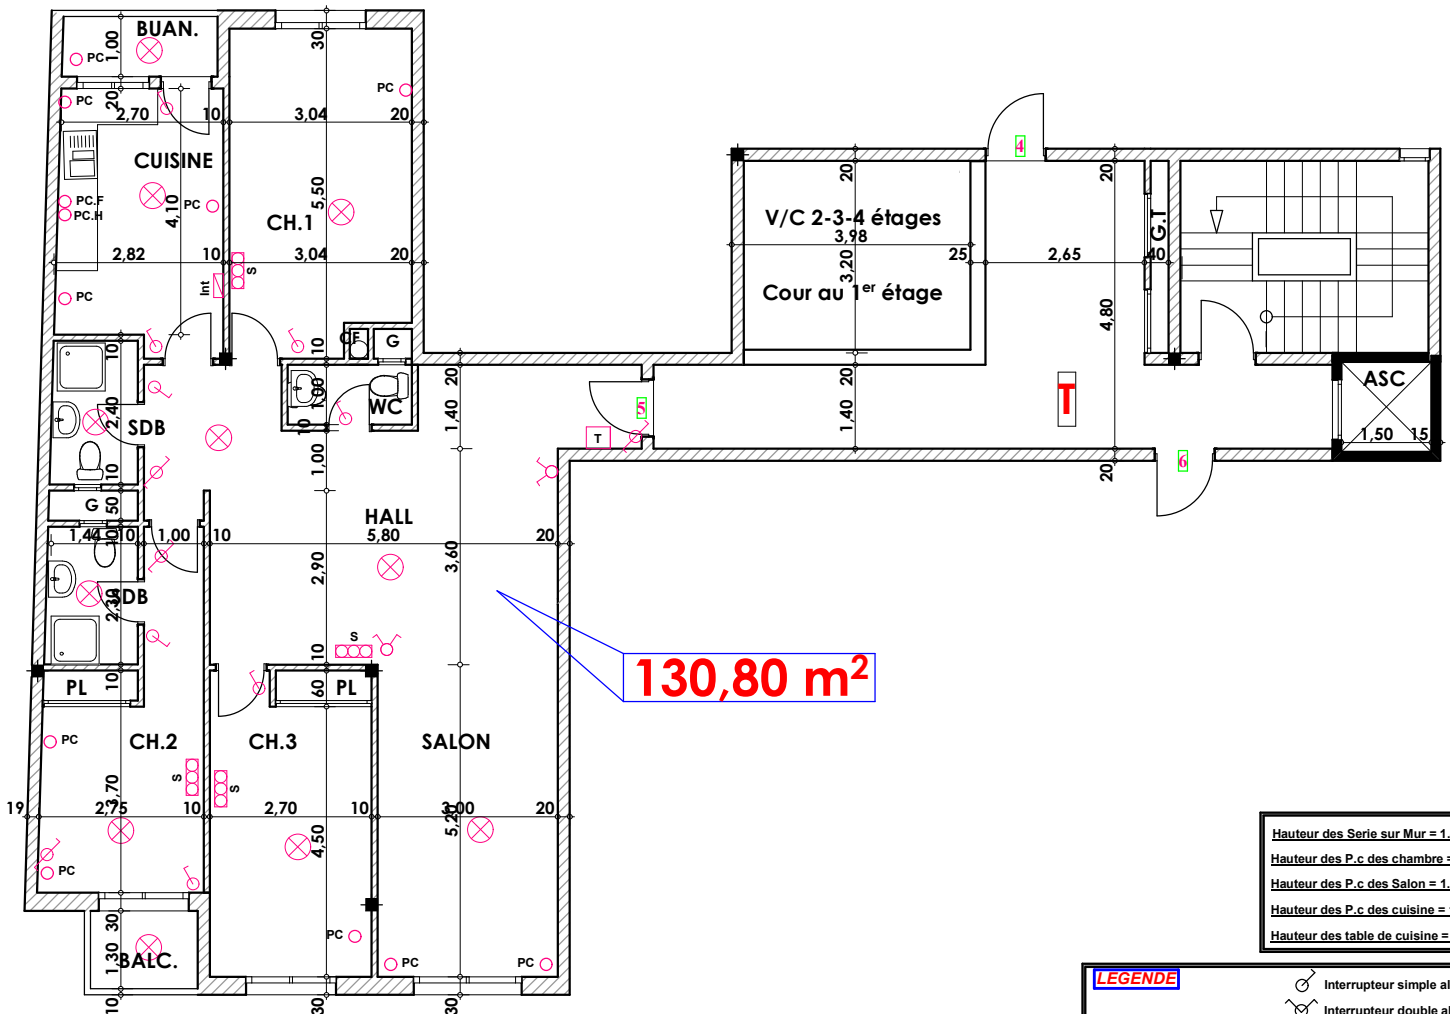

130,80 m²

Hauteur des Serie sur Mur = 1.40 m
Hauteur des P.c des chambre = 0.47 m
Hauteur des P.c des Salon = 1.10 m
Hauteur des P.c des cuisine = 1.15 m
Hauteur des table de cuisine = 0.87 m

LEGENDE

	— Télévision		Interrupteur simple aluimage
	— Téléphone		Interrupteur double aluimage
	— Prise de Courant		Interrupteur va et vien
	— Serie		Interrupteur double va et vien
	— Lampe		Interphone
	— Applique		Tableau
			Applique etanche
			Lampe etanche