


**Type: T08**

**Imm. T - apt 08 - 3<sup>eme</sup> etage**

**Tranche 02**

Surface .Appartement + murs et piliers  
= 130,80m<sup>2</sup>

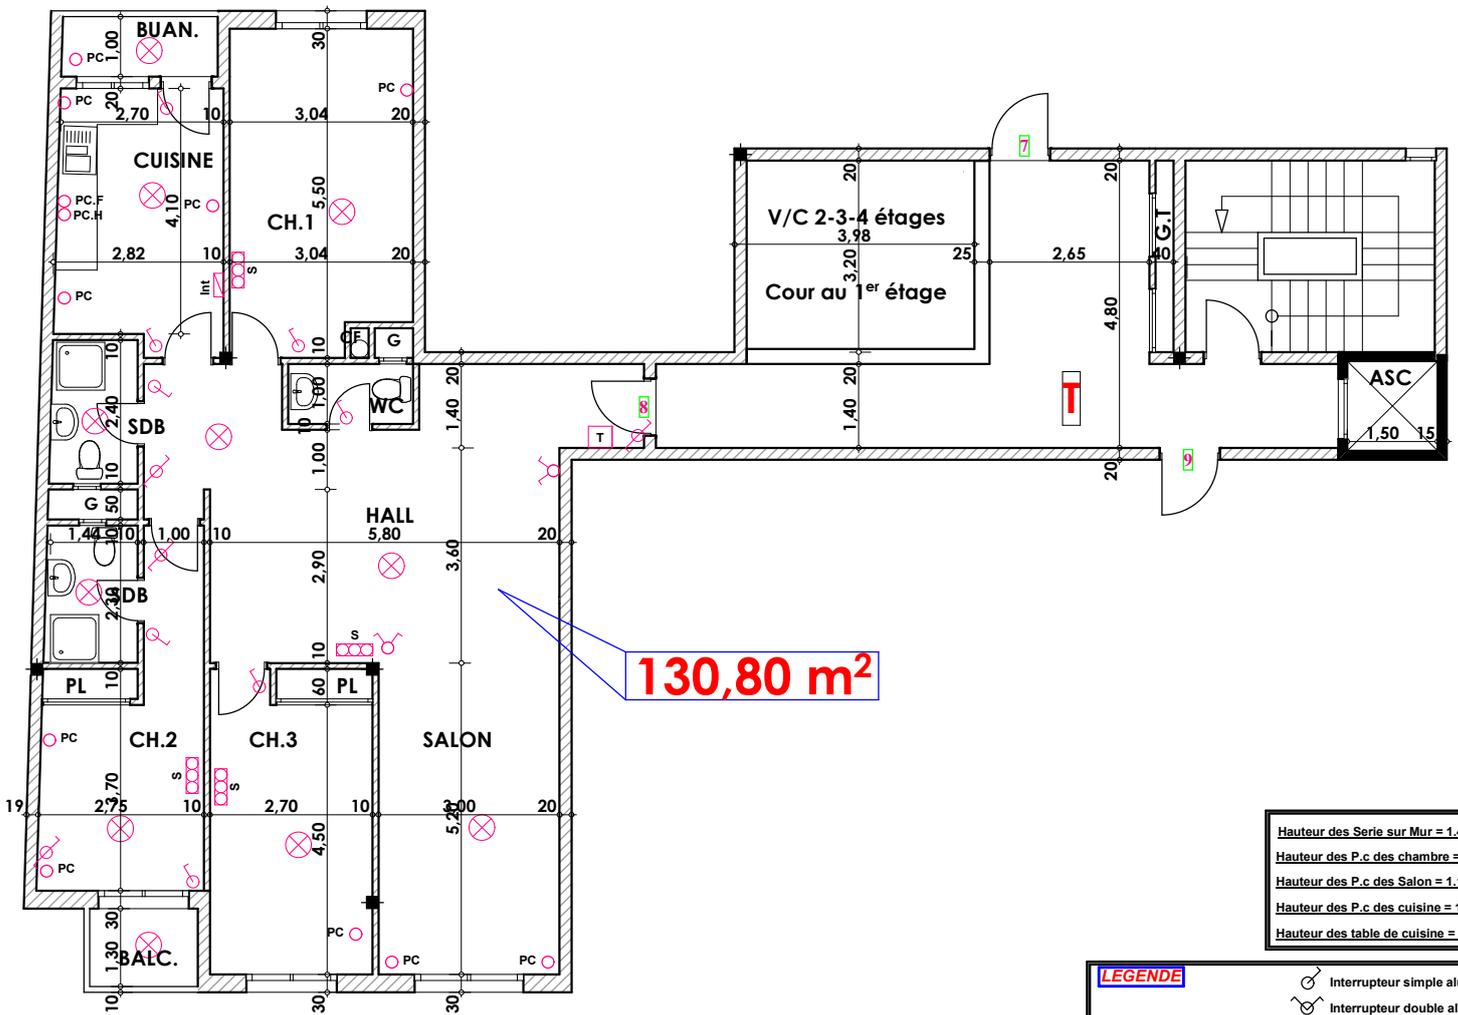

Hauteur des Serie sur Mur = 1.40 m  
Hauteur des P.c des chambre = 0.47 m  
Hauteur des P.c des Salon = 1.10 m  
Hauteur des P.c des cuisine = 1.15 m  
Hauteur des table de cuisine = 0.87 m

**LEGENDE**

- TV — Télévision
- TI — Téléphone
- PC — Prise de Courant
- S — Serie
- L — Lampe
- A — Applique
- Int. — Interrupteur simple aluage
- Int. — Interrupteur double aluage
- Int. — Interrupteur va et vien
- Int. — Interrupteur double va et vien
- Int. — Interphone
- T — Tableau
- A — Applique etanche
- L — Lampe etanche