


Type: T11

Imm. T - apt 11 - 4^{eme} etage

Tranche 02

**Surface .Appartement + murs et piliers
= 130,80m²**

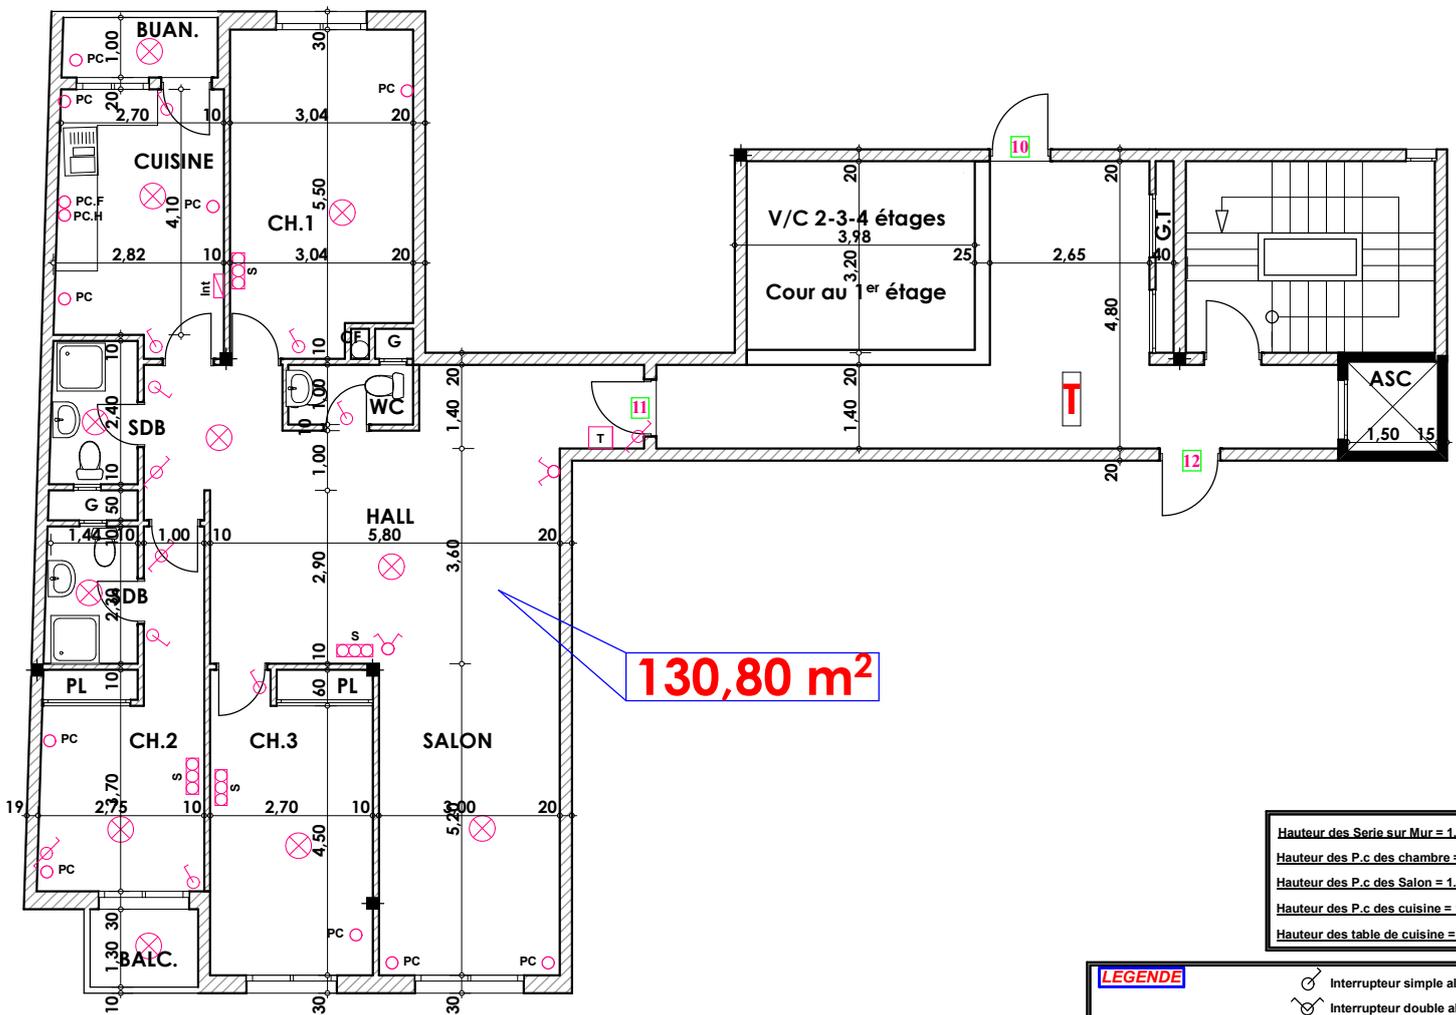

Hauteur des Serie sur Mur = 1.40 m
Hauteur des P.c des chambre = 0.47 m
Hauteur des P.c des Salon = 1.10 m
Hauteur des P.c des cuisine = 1.15 m
Hauteur des table de cuisine = 0.87 m

LEGENDE	
- Télévision	Interrupteur simple alumage
- Téléphone	Interrupteur double alumage
- Prise de Courant	Interrupteur va et vien
- Serie	Interrupteur double va et vien
- Lampe	Interphone
- Applique	Tableau
	Applique etanche
	Lampe etanche