


TRANCHE 1

المجموعة الأولى

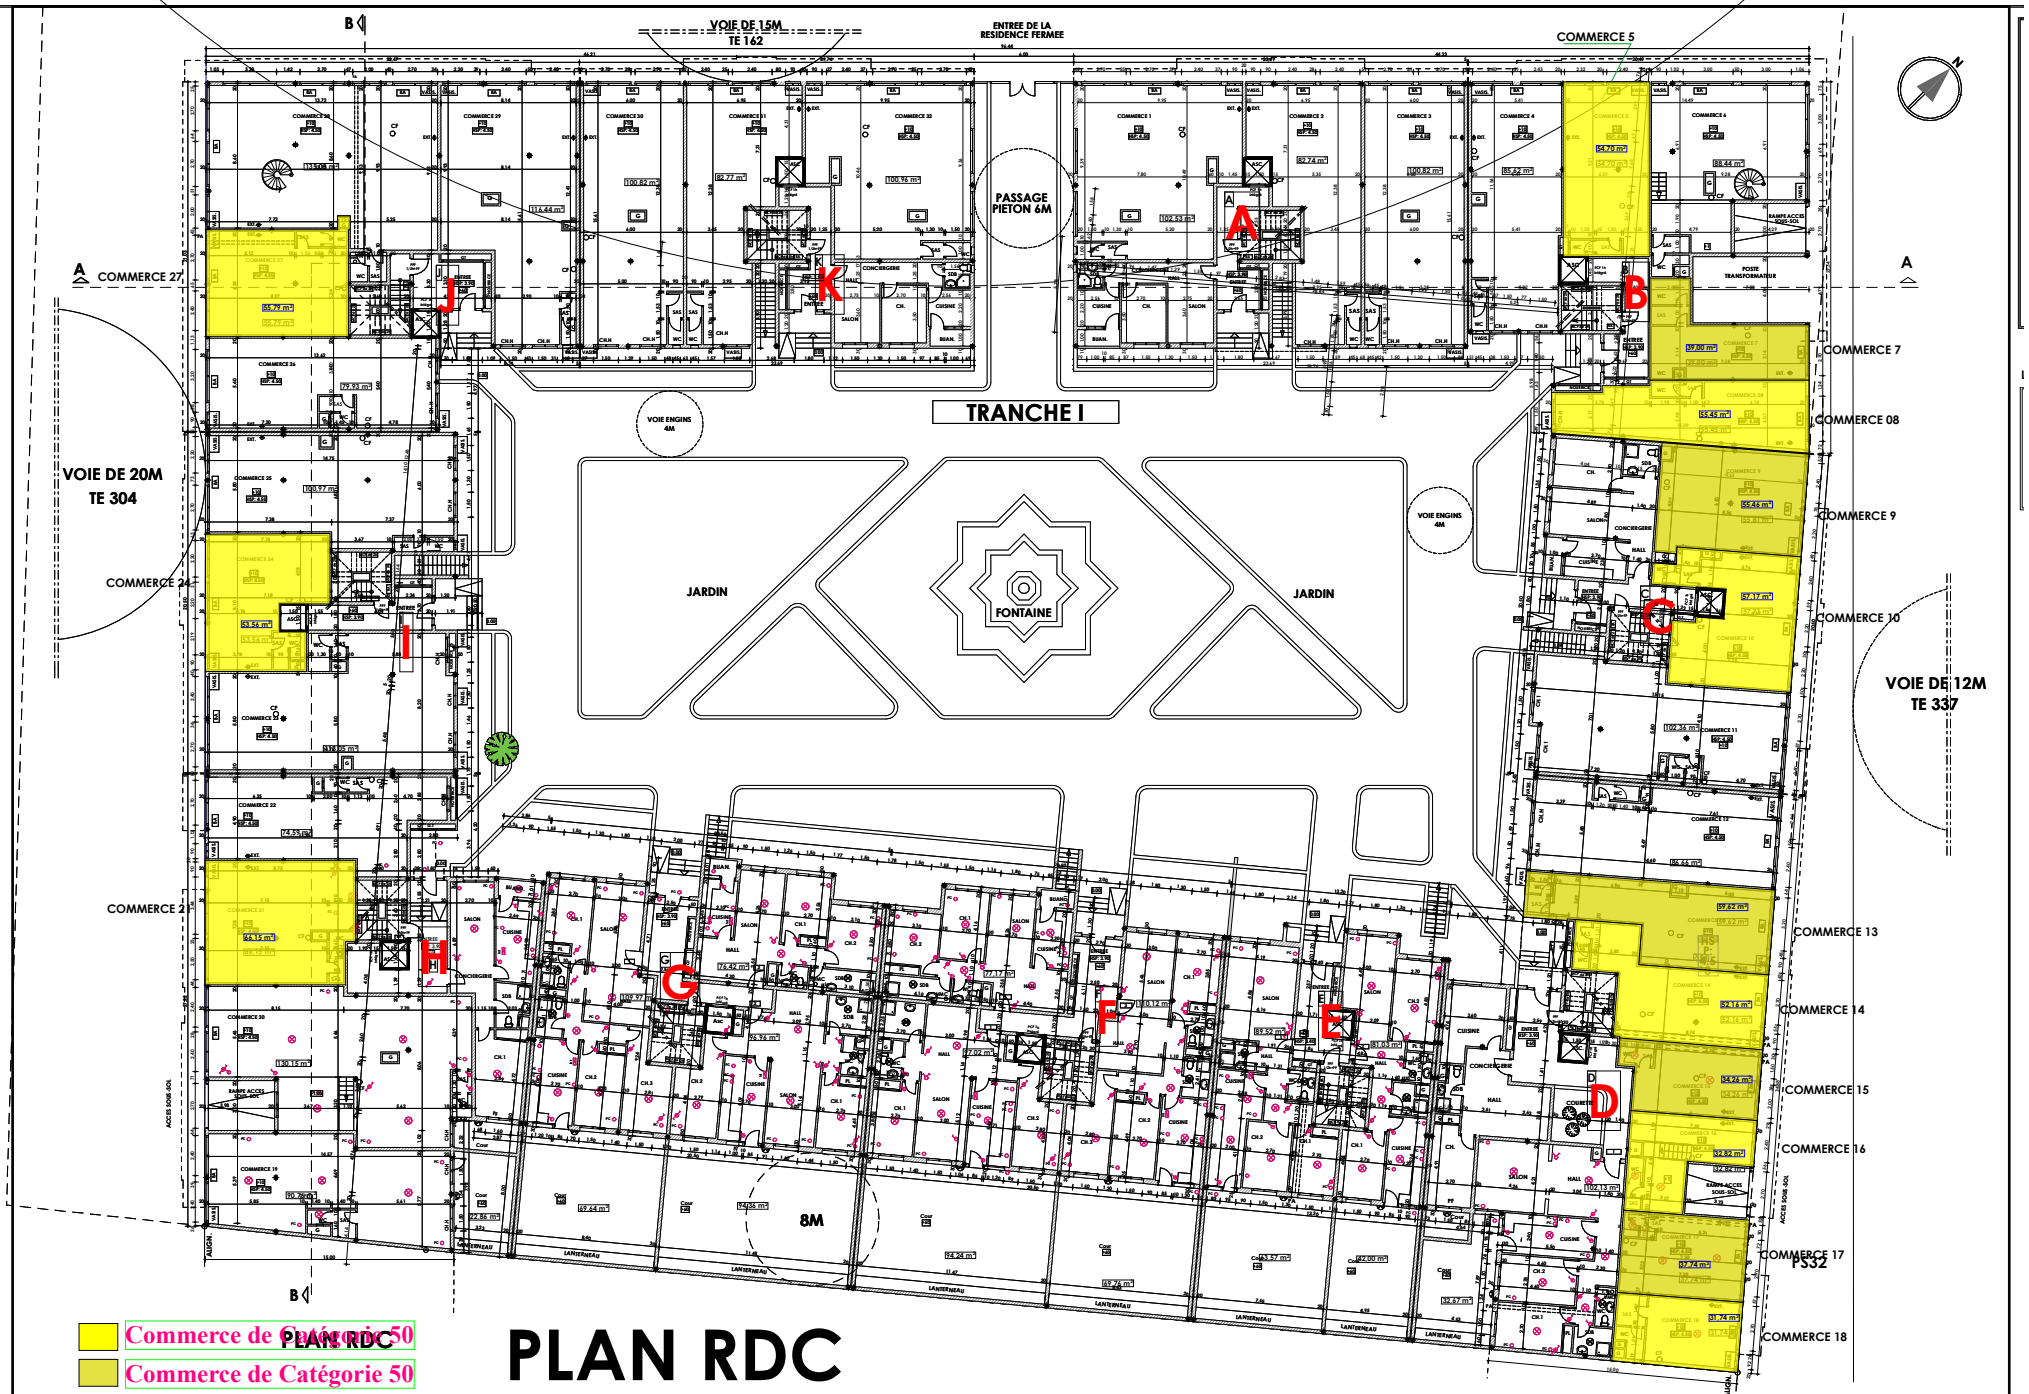

Commerce de Catégorie 50
Commerce de Catégorie 50

PLAN RDC