


TRANCHE 02

المجموعة الثانية

R01

P03

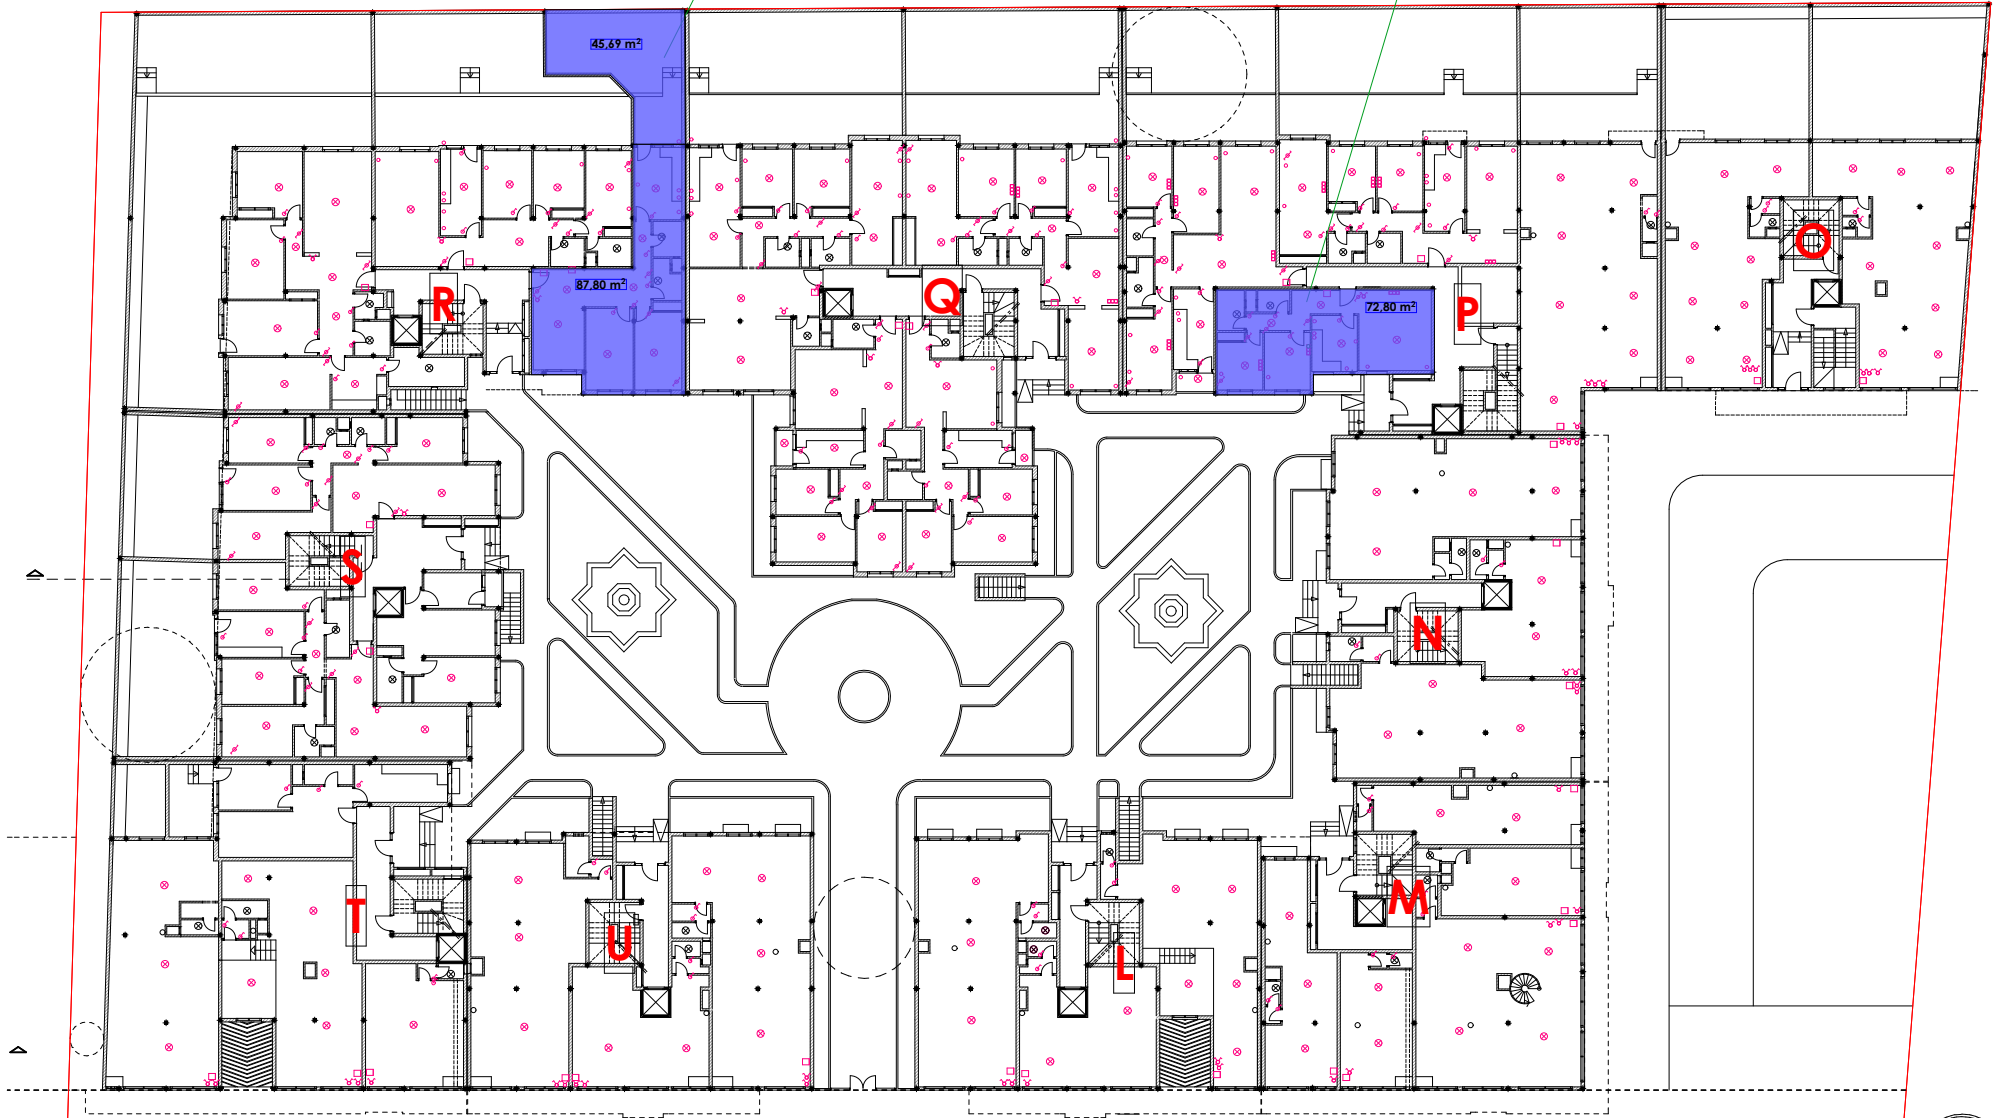

- Appartements de 80 m²
- Appartements de 80 m²

PLAN RDC