


# TRANCHE 02

# المجموعة الثانية

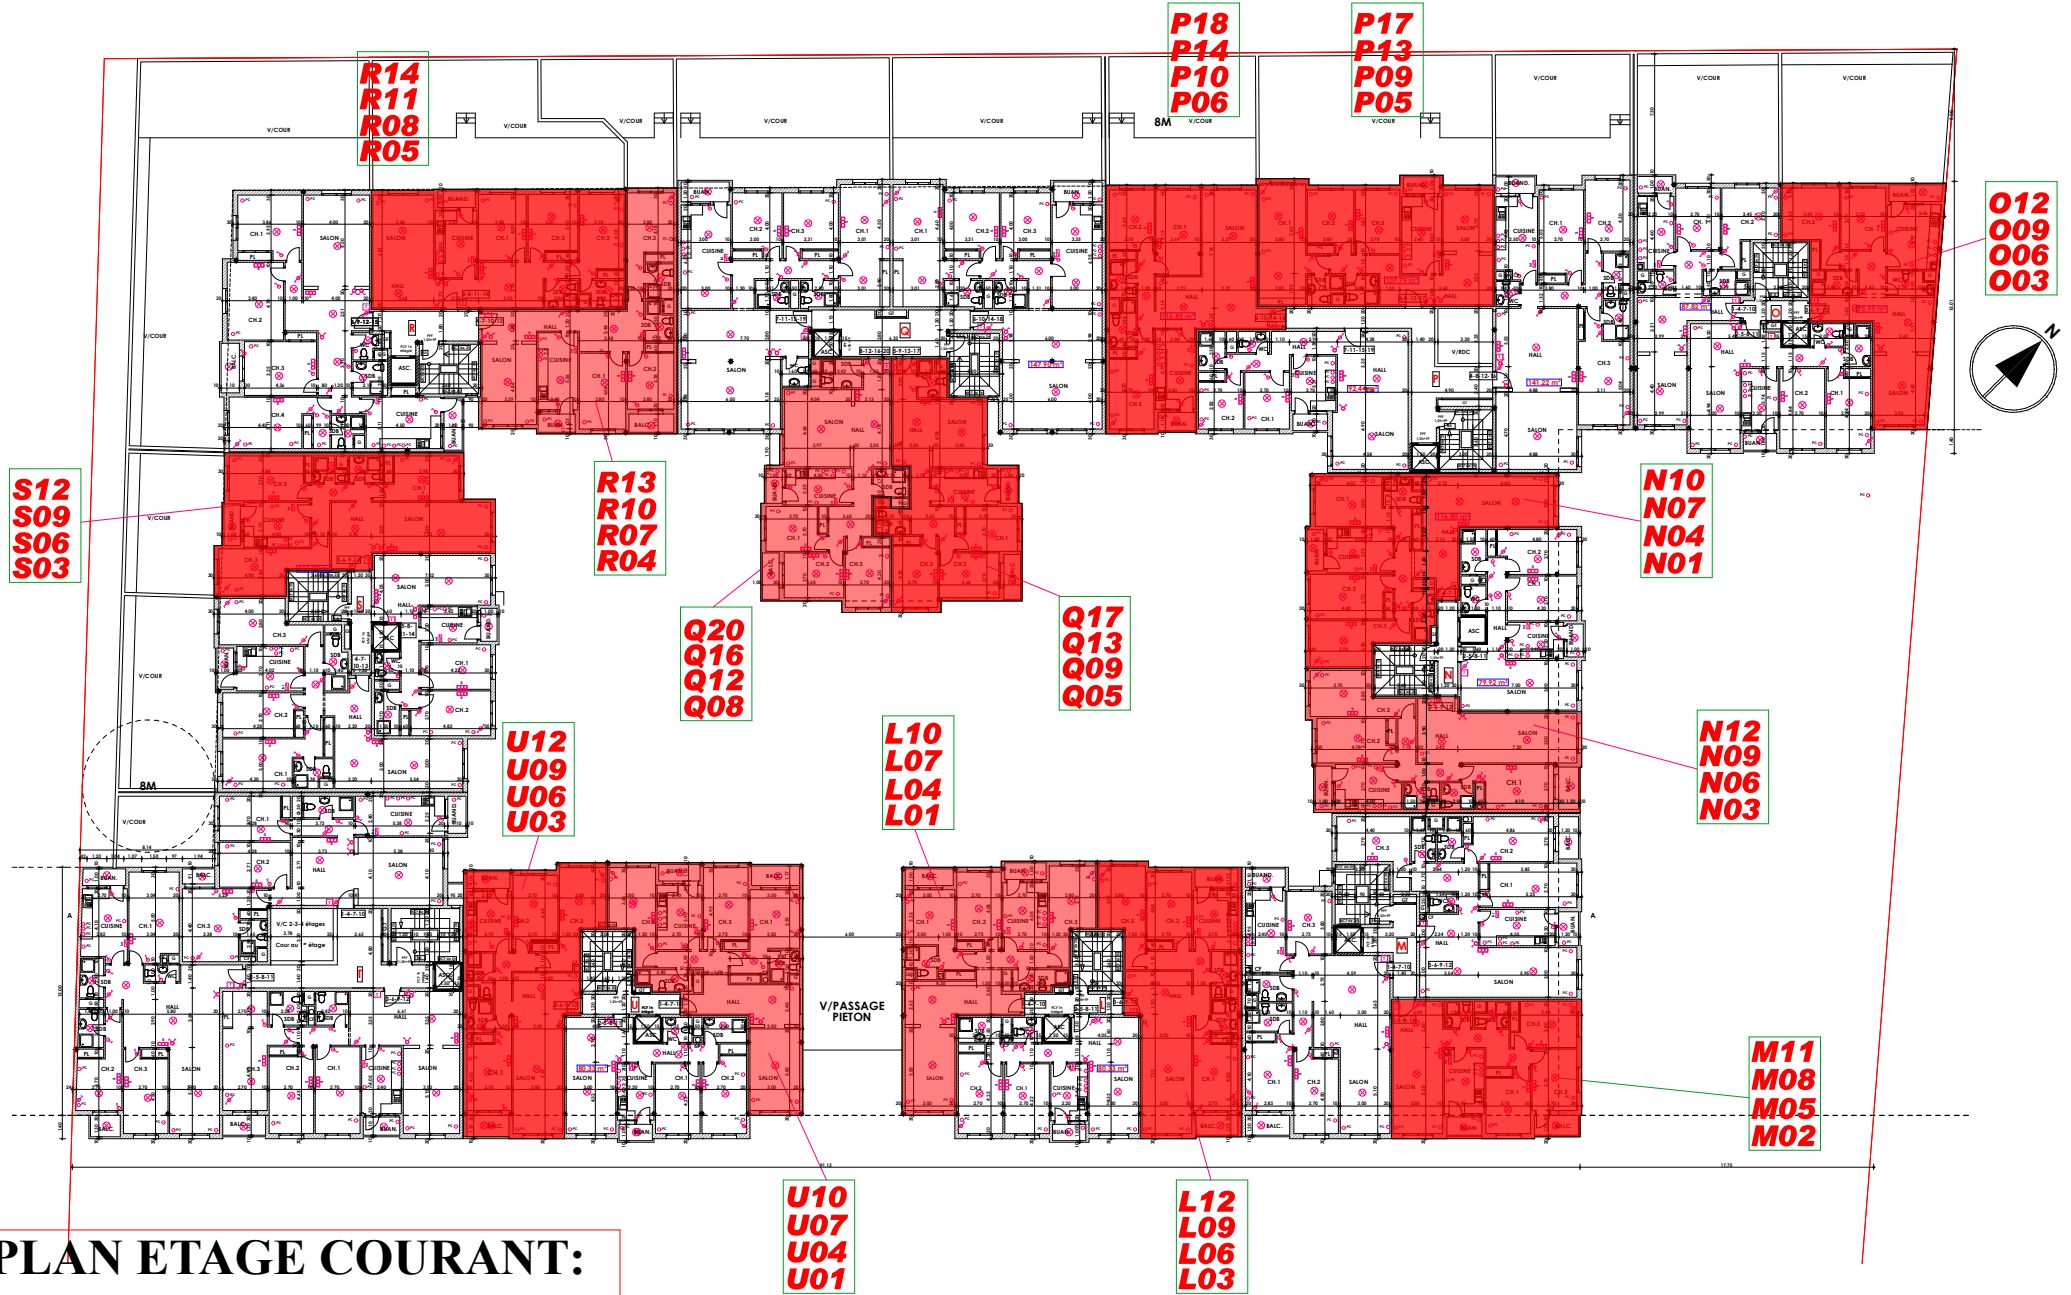

PLAN ETAGE COURANT:  
1ER-2EME-3EME ET 4EME